

LEGENDĂ

LIMITE

- LIMITA TERITORIULUI ADMINISTRATIV AL UNITĂȚII TERRITORIALE DE BAZĂ - COMUNA SUSENI
- LIMITA INTRAVILANULUI PROPUȘ
- LIMITĂ DELIMITARE SATE

TIPURI DE PROPRIETATE ASUPRA TERENURILOR DIN INTRAVILAN

A. DOMENIU PUBLIC

- TERENURI DOMENIU PUBLIC DE INTERES NAȚIONAL
- TERENURI DOMENIU PUBLIC DE INTERES JUDEȚEAN
- TERENURI DOMENIU PUBLIC DE INTERES LOCAL

B. DOMENIU PRIVAT

- TERENURI DOMENIU PRIVAT DE INTERES NAȚIONAL
- TERENURI DOMENIU PRIVAT DE INTERES LOCAL

C. PROPRIETATE PRIVATĂ

- TERENURI PROPRIETATE PRIVATĂ A PERSOANELOR FIZICE SAU JURIDICE DIN INTRAVILAN
- TERENURI PROPRIETATE PRIVATĂ A PERSOANELOR FIZICE SAU JURIDICE DIN EXTRAVILAN

ELEMENTE ALE REAMBULĂRII TOPOGRAFICE

- TARLALE
- CATEGORIE DE FOLOSINȚĂ
- CONSTRUCȚII EXISTENTE
- CURBE DE NIVEL
- POURI, PODEȚE, TRECERI LA NIVEL, SUPRATRAVERSĂRI

Lista monumentelor istorice și a siturilor arheologice din Comuna Suseni, conf. L.M.I. aprobată cu Ordonanța nr. 2.828/2015

Nr. crt.	Cod L.M.I. 2015	Denumire	Localitate	Adresă	Datare
4.	AG-II-m-B-13800	Biserica "Sf. Parascheva"	sat STRÂMBENI	49A	1883-1885

Lista clădirilor cu valoare istorică sau arhitecturală deosebită din Comuna Suseni, proiectate prin documentația de urbanism P.U.G. și R.L.U aferent

sat ODAENI					
16.	Locuință tradițională	sat ODAENI	Nr. 101, sat Odieni, com. Suseni	1900-1945	
17.	Locuință tradițională	sat ODAENI	Nr. 163, sat Odieni, com. Suseni	1900-1945	
sat STRÂMBENI					
20.	Locuință tradițională - casa Nicolae Sandu	sat STRÂMBENI	Nr. 147, sat Strâmbeni, com. Suseni	1931	
22.	Locuință tradițională - casa Filofea Oprea	sat STRÂMBENI	Nr. 47, sat Strâmbeni, com. Suseni	1900-1945	
23.	Locuință tradițională	sat STRÂMBENI	Nr. 90, sat Strâmbeni, com. Suseni	1900-1945	
24.	Locuință tradițională	sat STRÂMBENI	Nr. 142-143, sat Strâmbeni, com. Suseni	1900-1945	
25.	Locuință tradițională - casa Ilie Argeșeanu	sat STRÂMBENI	Nr. 94, sat Strâmbeni, com. Suseni	cca. 1900	
sat ȚUȚULEȘTI					
38.	Locuință populară urbană - Floarea și Ion Drăgălici, învățători	sat GĂLEȘESTI	DI659, nr. 159, sat Țuțulești, com. Suseni	1900-1945	
39.	Locuință tradițională	sat GĂLEȘESTI	Nr. 137, DC.112, sat Țuțulești, com. Suseni	1900-1945	

OBIECTIVE DE UTILITATE PUBLICĂ


SAT STRÂMBENI	SAT PĂDURENI	SAT ODAENI
37. Moară	48. Rezervor de apă	59. Foraj F4
38. Biserica ortodoxă "Sf. Parascheva"	49. Rezervor de apă	60. Școală și grădiniță
39. Școala generală Strâmbeni cu clasele I-VIII	50. Școala Pădureni	61. Biserica Țuțulești Noi
40. Cimitir ortodox	51. SPAU 5	62. Cimitir ortodox
		63. Rezervor de apă

SAT ȚUȚULEȘTI

- 51. Cimitir și Biserica "Sf. Nicolae"
- 52. Rezervor de apă
- 53. Brărie
- 54. Asociația culturală "Rovine"-Țuțulești
- 55. Muzeul Dâmbovnic Cămin cultural
- 56. Școala primară "Gheorghe Toma" cu clasele I-IV, teren de sport și Grădiniță
- 57. SPAU 5
- 58. Poliția secția Țuțulești

SAT STRÂMBENI

DOMENII	CATEGORIA DE INTERES		DIMENSIUNI	
	NATIONAL	JUDEȚEAN	SUPRAFAȚA TEREN	LUNGIME
INSTITUTII PUBLICE SI SERVICII				
Biserica ortodoxă "Sf. Parascheva"		X	0,2834 ha	
Moară		X	- ha	
Școala generală Strâmbeni cu clasele I-VIII		X	0,2000 ha	
GOSPODĂRIE COMUNALĂ				
Cimitir ortodox		X	0,5115 ha	
CAI DE COMUNICATIE				
Drum comunal 113		X	1,4373 ha	1,310 ml
Drum comunal 341		X	1,55891 ha	1,351 ml
Drum comunal 342		X	0,6474 ha	923 ml
Străzi și ulițe		X	10,8820 ha	8,416 ml

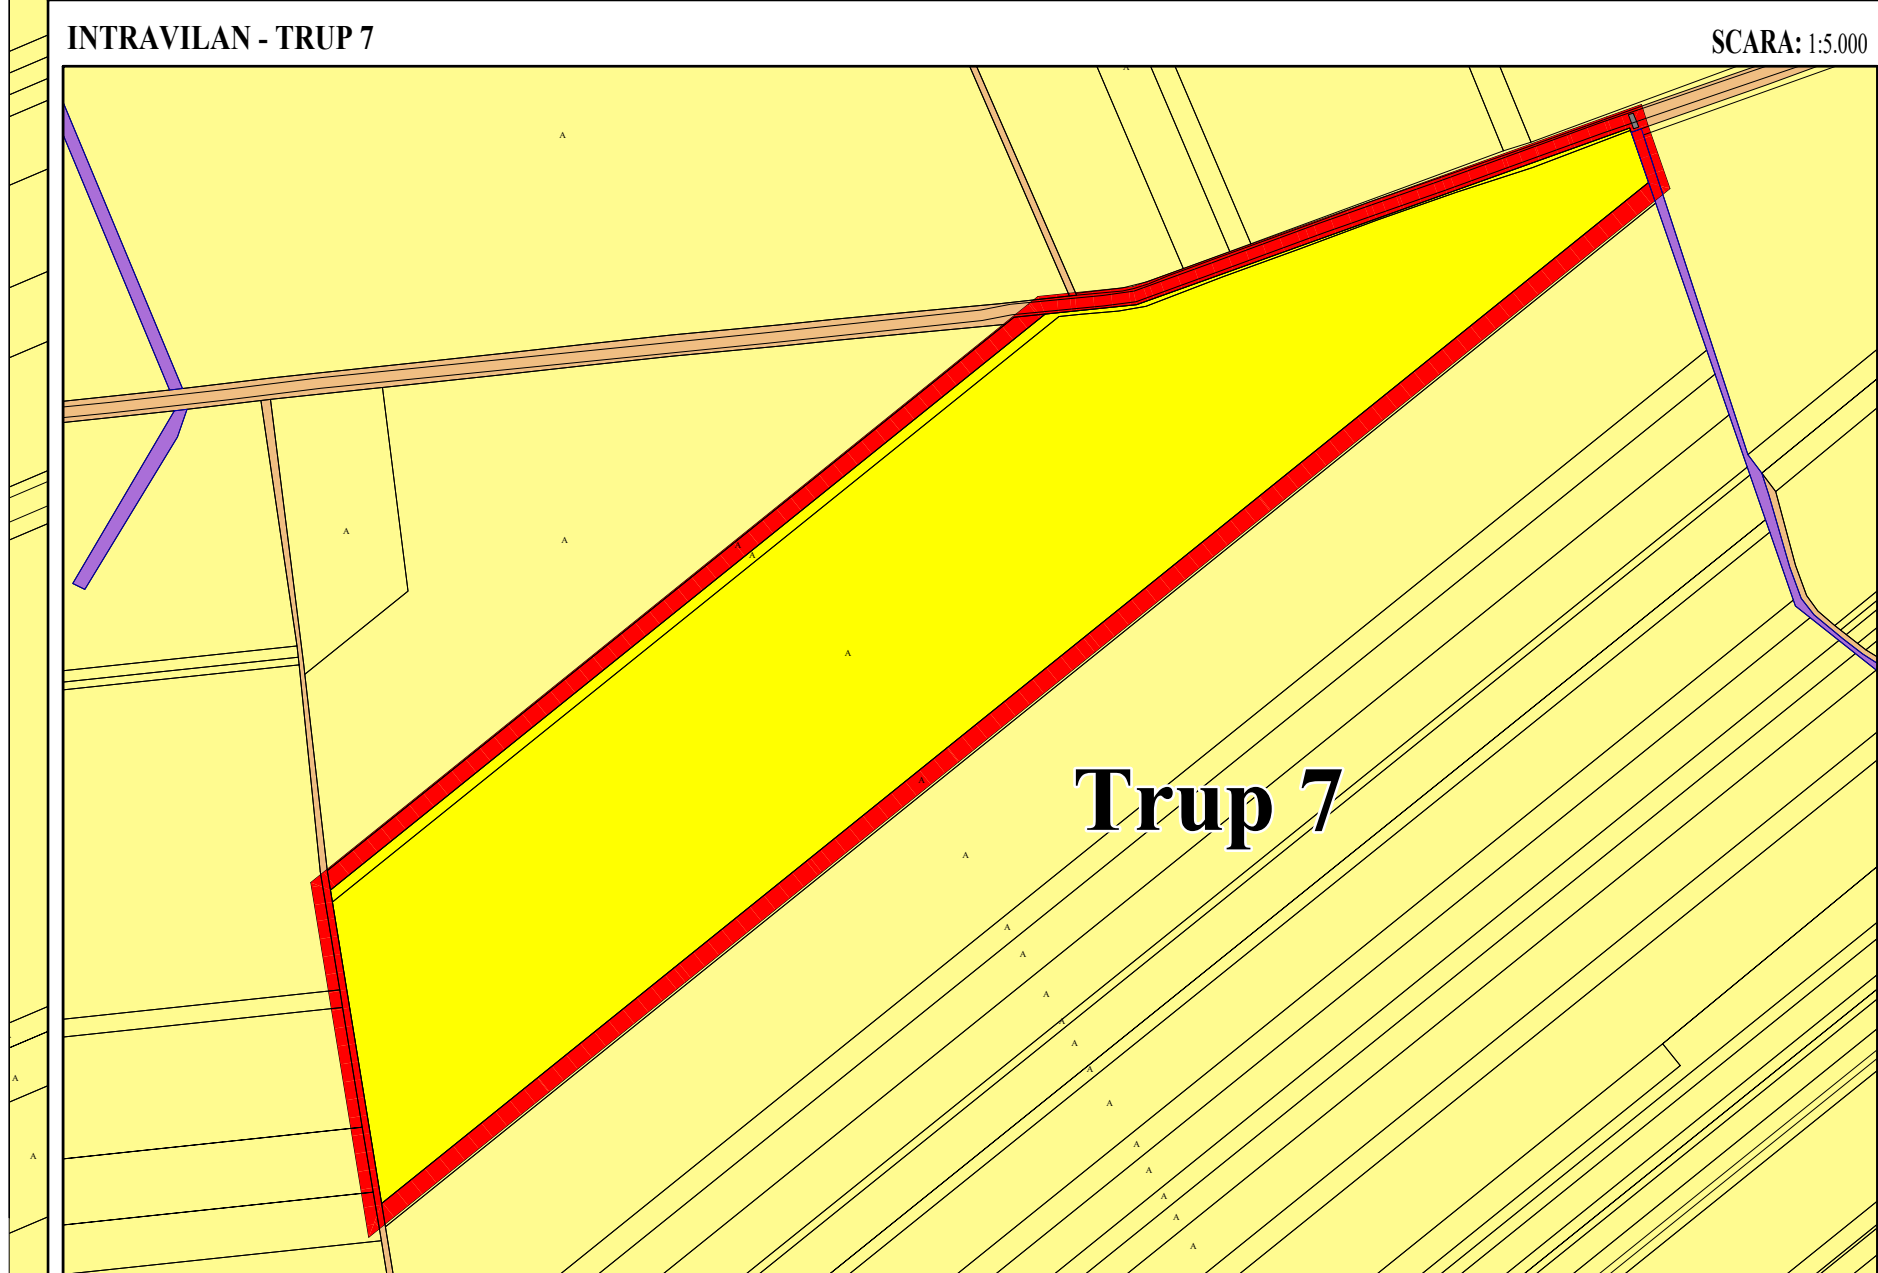

SAT ȚUȚULEȘTI

DOMENII	CATEGORIA DE INTERES			DIMENSIUNI	
	NATIONAL	JUDEȚEAN	LOCAL	SUPRAFAȚA TEREN	LUNGIME
INSTITUTII PUBLICE SI SERVICII					
Biserica "Sf. Nicolae" și cimitir			X	0,7588 ha	
Școală primară "Gheorghe Toma" cu clasele I-IV, teren de sport și Grădiniță			X	0,7452 ha	
Brărie			X	0,1960 ha	
Asociația culturală "Rovine"-Țuțulești			X	0,0414 ha	
Muzeul Dâmbovnic			X	0,1017 ha	
Cămin cultural			X	0,1017 ha	
CAI DE COMUNICATIE					
Drum județean 659		X		1,8903 ha	1,594 ml
Drum comunal 112		X		2,2848 ha	2,295 ml
Drum comunal 344		X		1,3320 ha	1,304 ml
Străzi și ulițe		X		2,6467 ha	3,511 ml
INFRASTRUCTURĂ MAJORĂ - EDILITARĂ					
Rezervor de apă			X	0,0730 ha	
SPAU 5			X	-ha	
APARAREA TĂRII ORDINEA PUBLICĂ SI SIGURANȚA NAȚIONALĂ					
Polție sector Țuțulești			X	0,1282 ha	

SAT ODAENI

DOMENII	CATEGORIA DE INTERES			DIMENSIUNI	
	NATIONAL	JUDEȚEAN	LOCAL	SUPRAFAȚA TEREN	LUNGIME
INSTITUTII PUBLICE SI SERVICII					
Școală și Grădiniță			X	0,2930 ha	
Biserica ortodoxă			X	0,2518 ha	
GOSPODĂRIE COMUNALĂ					
Cimitir ortodox			X	0,4323 ha	
CAI DE COMUNICATIE					
Drum comunal 112		X		1,8456 ha	1,825 ml
Străzi și ulițe		X		6,1233 ha	11,611 ml
INFRASTRUCTURĂ MAJORĂ - EDILITARĂ					
Foraj F2 și Rezervor apă			X	0,0730 ha	

DENUMIRE PROIECT:

REACTUALIZARE PLAN URBANISTIC GENERAL
COMUNA SUSENI - JUDEȚUL ARGHEȘ

PROIECTANT GENERAL:	COORDONATOR P.U.G.:	SEMNĂTURĂ:	SEMNĂTURĂ:
 CANVAS URBAN S.R.L. J 4055602017, CUI 37416312	Urb. Raluca-Irina AHOANEI Alteasta R.U.R. cu lterele D3, E		
ELABORATOR REAMBULARE TOPOGRAFICĂ: Ing. GEORGESCU ȘTEFAN CRISTIAN Autonomei Seta R04MB-F, Nr. 6401, Calea 6 B CUI: 32760447	PROIECTANT ÎNTOCMIT: Urb. Raluca-Irina AHOANEI Urb. Bucura CONSTANTINDE Urb. Andreea SAMOLĂ	SEMNĂTURĂ:	
DENUMIRE PLANȘĂ:	PROPRIETATEA ASUPRA TERENURILOR	SCARA: 1:5000	PROIECT NR.: UI3-14/2023
NUMĂR PLANȘĂ:	PLANȘA 5.2	DATA ELABORARE:	MAI 2023
	BENEFICIAR:		PRIMĂRIA COMUNEI SUSENI