


# REȚELE EDILITARE EXISTENTE SAT CERȘANI

SCARA 1:5000

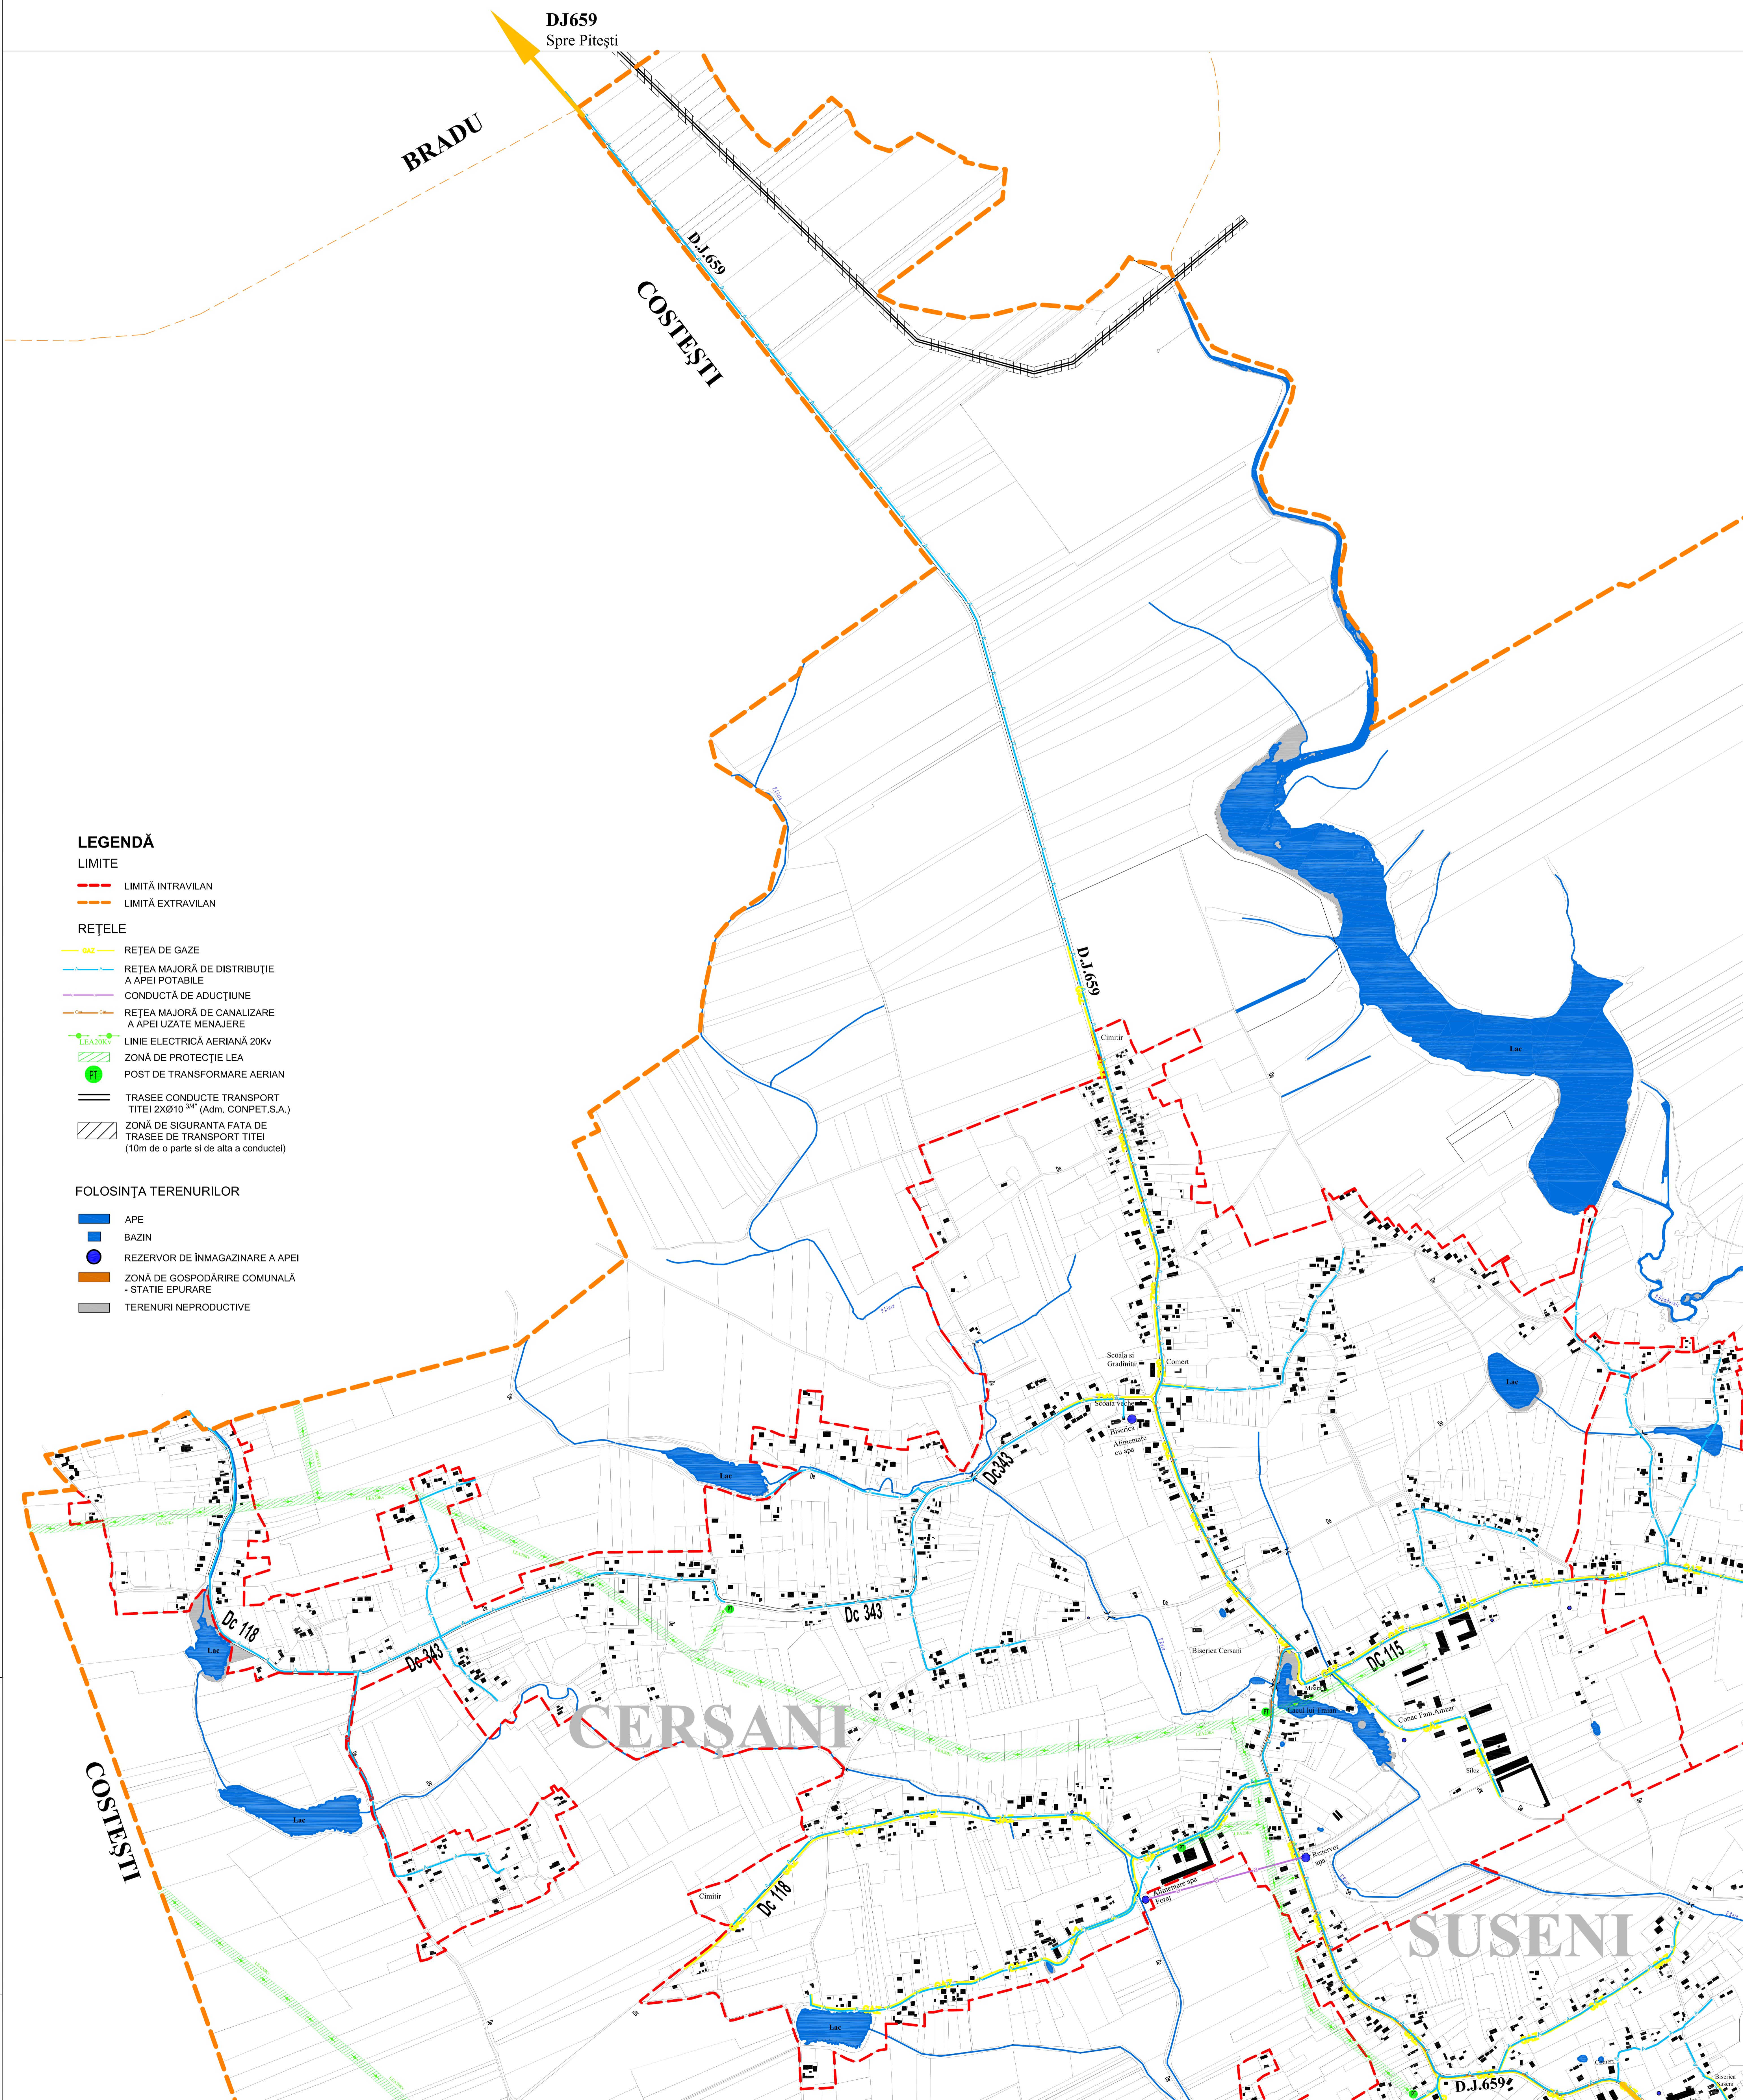

### LEGENDĂ

#### LIMITE

- LIMITĂ INTRAVILAN
- LIMITĂ EXTRAVILAN

#### REȚELE

- REȚEA DE GAZE
- REȚEA MAJORĂ DE DISTRIBUȚIE A APEI POTABILE
- CONDUCTĂ DE ADUCȚIUNE
- REȚEA MAJORĂ DE CANALIZARE A APEI UZATE MENAJERE
- LINIE ELECTRICĂ AERIANĂ 20kv
- ▨ ZONĂ DE PROTECȚIE LEA
- POST DE TRANSFORMARE AERIAN
- TRASEE CONDUCTE TRANSPORT TITELI 2X010<sup>mm</sup> (Adm. COMPET.S.A.)
- ▨ ZONĂ DE SIGURANȚĂ FAȚA DE TRASEE DE TRANSPORT TITELI (10m de o parte și de alta a conductei)

#### FOLOSINȚA TERENURILOR

- APE
- BAZIN
- REZERVOR DE ÎNMAGAZINARE A APEI
- ZONĂ DE GOSPODĂRIRE COMUNALĂ - STAȚIE EPURARE
- TERENURI NEPRODUCTIVE

S.C. ALFRID S.R.L. PITEȘTI COLECTIV PROIECTARE		PRIMĂRIA COMUNEI SUSENI Plan Urbanistic General Comuna Suseni		nr. 201 1135 102
Definitiv	am. G. Mărin	scara	1:5000	nr. planșă
Intocmit	am. S. Stăca	data	2019	U 11
Desenat	am. S. Stăca	REȚELE EDILITARE EXISTENTE TERITORIUL ADMINISTRATIV SAT CERȘANI		
Verificat	ing. I. Dăne			