


REȚELE EDILITARE EXISTENTE
SATELE: BURDEȘTI, ȘTEFĂNEȘTI,
CHIRIȚEȘTI

SCARA 1:5000

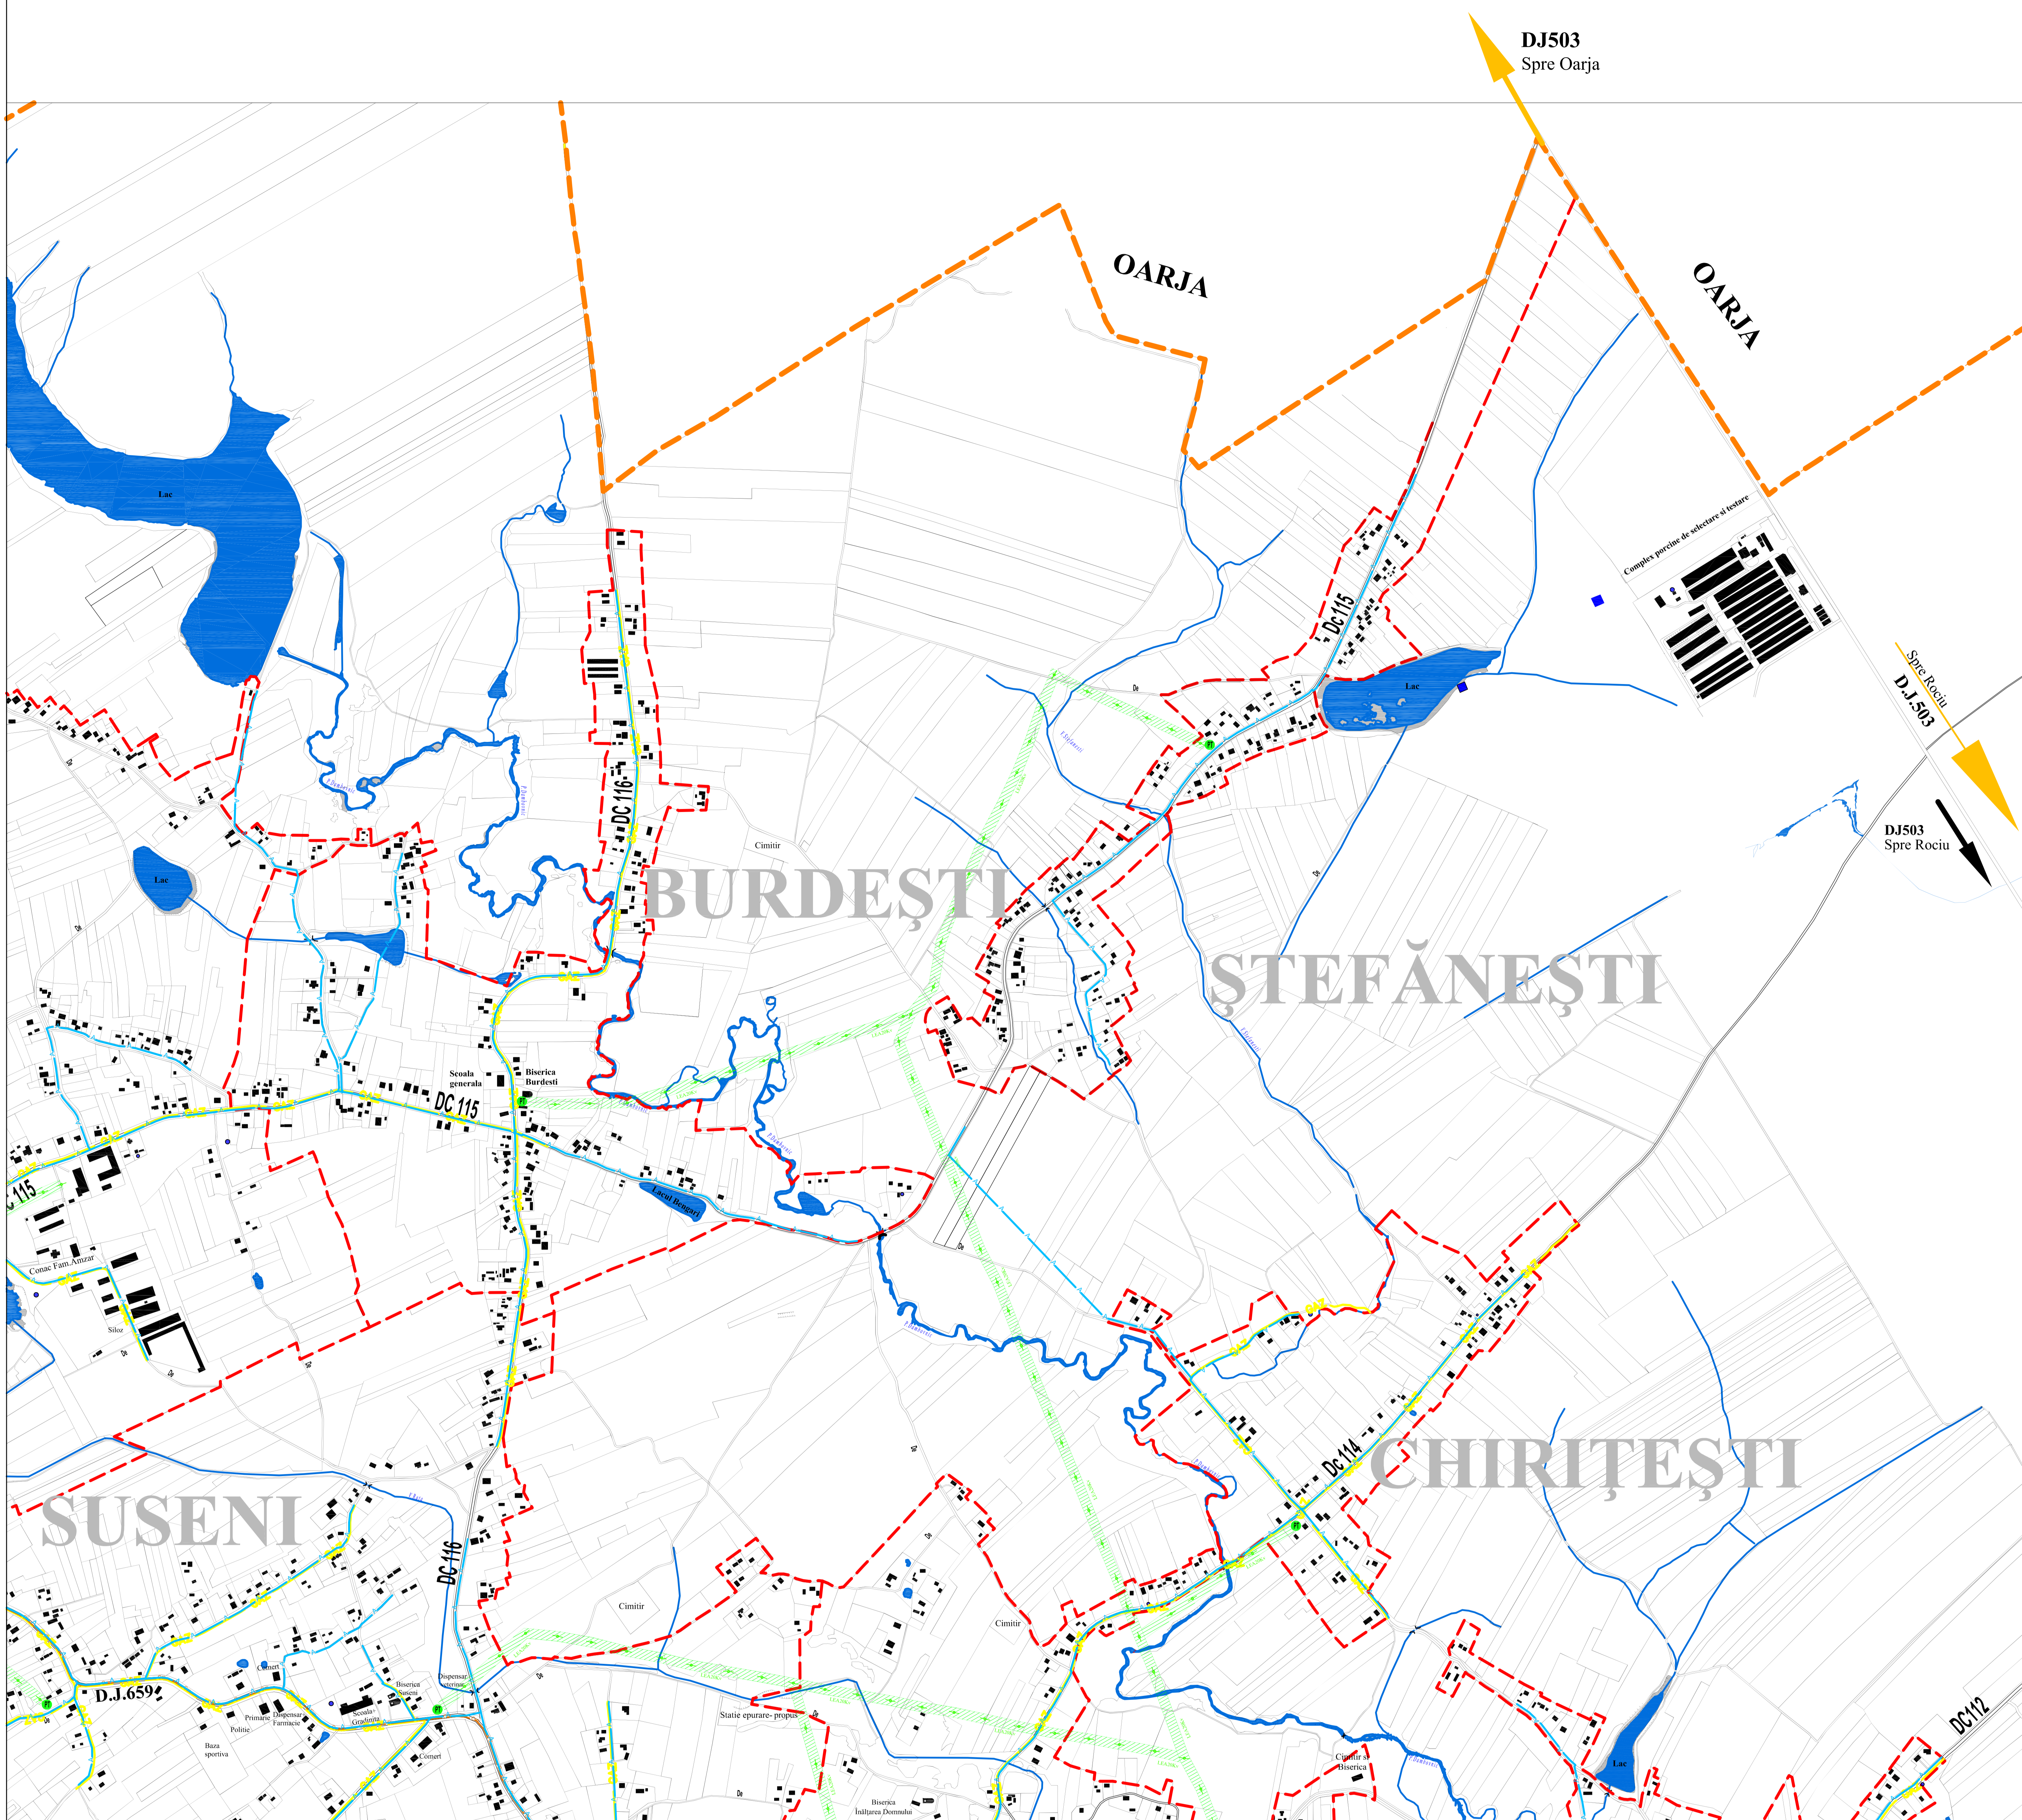

LEGENDĂ

LIMITE

- LIMITĂ INTRAVILAN
- LIMITĂ EXTRAVILAN

REȚELE

- REȚEA DE GAZE
- REȚEA MAJORĂ DE DISTRIBUȚIE A APEI POTABILE
- CONDUCTĂ DE ADUCCIUNE
- REȚEA MAJORĂ DE CANALIZARE A APEI UZATE MENAJIERE
- LINIE ELECTRICĂ AERIANĂ 20kV
- / / / ZONĂ DE PROTECȚIE LEA
- POST DE TRANSFORMARE AERIAN

FOLOSINȚA TERENURILOR

- APE
- BAZIN
- REZERVOR DE ÎNMAGAZINARE A APEI
- ZONĂ DE GOSPODĂRIRE COMUNALĂ - STĂTIE EPURARE
- TERENURI NEPRODUCTIVE

S.C. ALFRID S.R.L. PITESTI COLECTIV PROIECTARE		PRIMĂRIA COMUNEI SUSENI Plan Urbanistic General Comuna Suseni		nr. gr. 1135
Definitiv	am. G. Mășin	scara	1:5000	foa
Intocmit	am. S. Stăca	data	2019	P.U.G.
Desenat	am. S. Stăca	data	2019	nr. planșă
Verificat	ing. I. Dăne	data	2019	REȚELE EDILITARE EXISTENTE TERITORIUL ADMINISTRATIV SATELE: BURDEȘTI ȘTEFĂNEȘTI, CHIRIȚEȘTI
				U 12