


REȚELE EDILITARE EXISTENTE
SATELE: SUSENI, STRÂMBENI

SCARA 1:5000

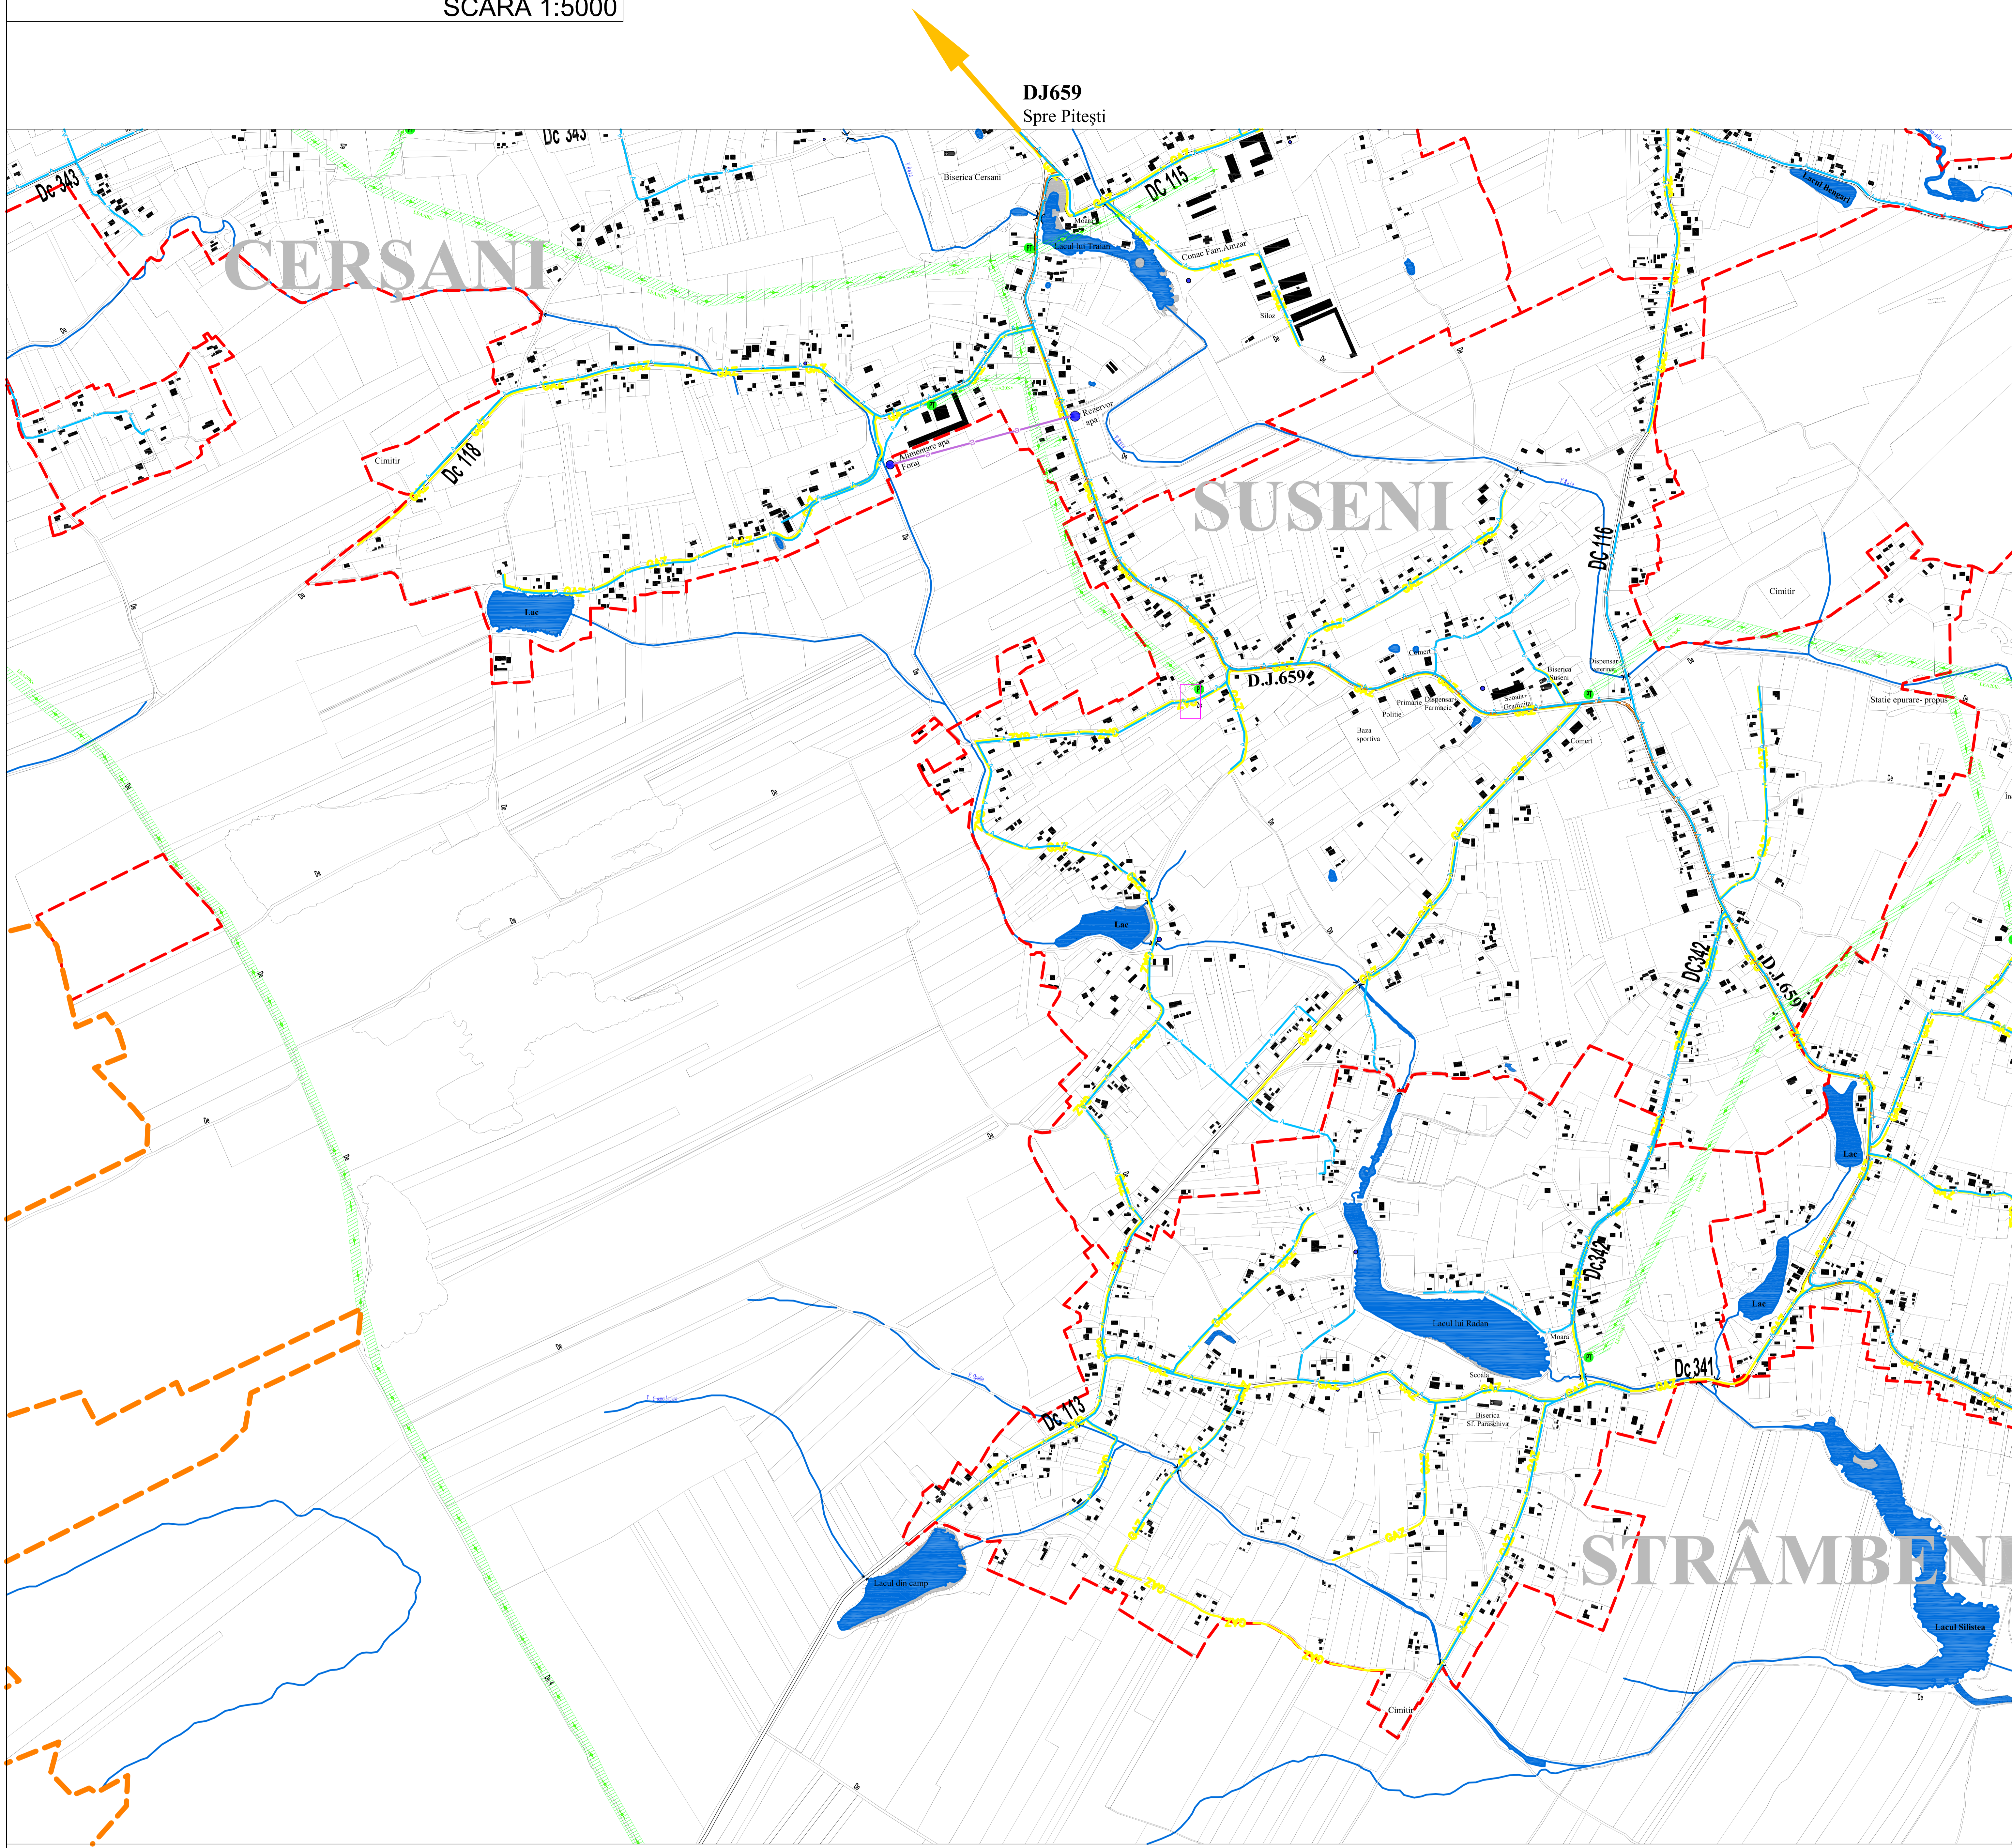

LEGENDĂ

LIMITE

- LIMITĂ INTRAVILAN
- LIMITĂ EXTRAVILAN

REȚELE

- REȚEA DE GAZE
- REȚEA MAJORĂ DE DISTRIBUȚIE A APEI POTABILE
- CONDUCTĂ DE ADUCȚIUNE
- REȚEA MAJORĂ DE CANALIZARE A APEI UZATE MENAJERE
- LINIE ELECTRICĂ AERIANĂ 20kV
- ▨ ZONĂ DE PROTECȚIE LEA
- POST DE TRANSFORMARE AERIAN

FOLOSINȚA TERENURILOR

- APE
- BAZIN
- REZERVOR DE ÎNMAGAZINARE A APEI
- ZONĂ DE GOSPODĂRIRE COMUNALĂ - STAȚIE EPURARE
- TERENURI NEPRODUCTIVE