

# REGLEMENTĂRI URBANISTICE SAT CERȘANI



SCARA 1:5000

## SUPRAFATA INTAVILAN PE SATE

No. crt.	Denumire sat	Suprafata existenta (ha)	Suprafata propusa (ha)	Diferenta (ha)
1	SUSENI	200,865	251,85	-49,012
2	GALESEȘTI	153,319	161,78	8,461
3	TUȚULEȘTI	100,44	100,00	0,44
4	STRĂMBENI	117,92	151,99	34,07
5	PĂDURENI	46,97	48,83	1,86
6	CERȘANI	377,89	433,00	55,11
7	BURDEȘTI	72,651	71,89	0,761
8	ȘTEFĂNEȘTI	36,612	42,07	11,458
9	CHIRIȚEȘTI	33,665	31,11	-2,555
10	ODĂENI	140,378	170,46	30,08
	<b>Total suprafață</b>	<b>1374,71</b>	<b>1473,18</b>	<b>98,473</b>

## BILANT TERITORIAL ZONIFICARE FUNCTIONALA COMUNA SUSENI (PROBUS)

Zona functionala	Suprafata (ha)											
	Localitatea comuna SUSENI	BURDEȘTI	CERȘANI	CHIRIȚEȘTI	GALESEȘTI	ODĂENI	PĂDURENI	STRĂMBENI	ȘTEFĂNEȘTI	TUȚULEȘTI	Total localități componente	Total General
LOCUINTE ȘI FUNCȚIUNI COMPLEMENTARE	51,50	12,5	122,20	5,40	26,12	26,49	14,33	25,91	20,41	31,78	285,13	336,63
UNITĂȚI INDUSTRIALE ȘI DEPOZITE	-	-	2,61	-	-	0,59	1,00	-	-	0,65	3,85	4,85
UNITĂȚI AGRICOLE, ZOOHIDRICHE	-	-	0,24	-	1,80	-	-	-	-	-	2,04	2,04
INSTIȚIUNI ȘI SERVICII DE INTERES PUBLIC	2,14	0,26	2,66	-	0,80	0,52	0,37	-	-	1,10	5,71	7,85
CĂMINTE COMUNICATIVE ȘI TRANSPORT, DISTRIBUCIE	7,12	2,28	11,80	1,15	5,87	6,55	2,62	5,08	1,89	4,25	41,49	48,61
SPAȚII VERZI, SPORT, AGREMENT, PROTECȚIE	0,94	-	-	-	-	-	-	-	-	-	0,94	0,94
CONSTRUCȚII TEHNICO-EDUCATIVE	-	-	0,07	-	-	0,68	-	-	-	-	0,75	0,75
GOSPODĂRIE COMUNALĂ, CĂMINTE, DESTINAȚIE SPECIALĂ	0,34	0,40	0,89	-	0,41	0,57	-	0,40	-	0,62	3,29	3,63
TERENURI LIBERE	187,14	51,97	285,67	24,13	123,04	121,94	29,68	114,67	19,63	69,91	839,84	1026,90
APR. (m. de apă, apă caldă)	2,24	4,28	3,53	0,29	1,83	10,09	0,56	5,16	0,14	1,00	27,29	30,03
PĂDURI (indiferențiale)	0,35	0,10	2,15	0,14	3,11	0,00	0,47	0,65	-	0,58	9,20	9,55
TERENURI NEPRODUCTIVE	0,08	-	0,68	-	-	0,33	-	0,12	-	0,11	1,24	1,32
<b>TOTAL INTRAVILAN PROBUS</b>	<b>251,85</b>	<b>71,89</b>	<b>433,00</b>	<b>31,11</b>	<b>161,98</b>	<b>170,46</b>	<b>48,83</b>	<b>151,99</b>	<b>42,07</b>	<b>110,00</b>	<b>1221,33</b>	<b>1473,18</b>

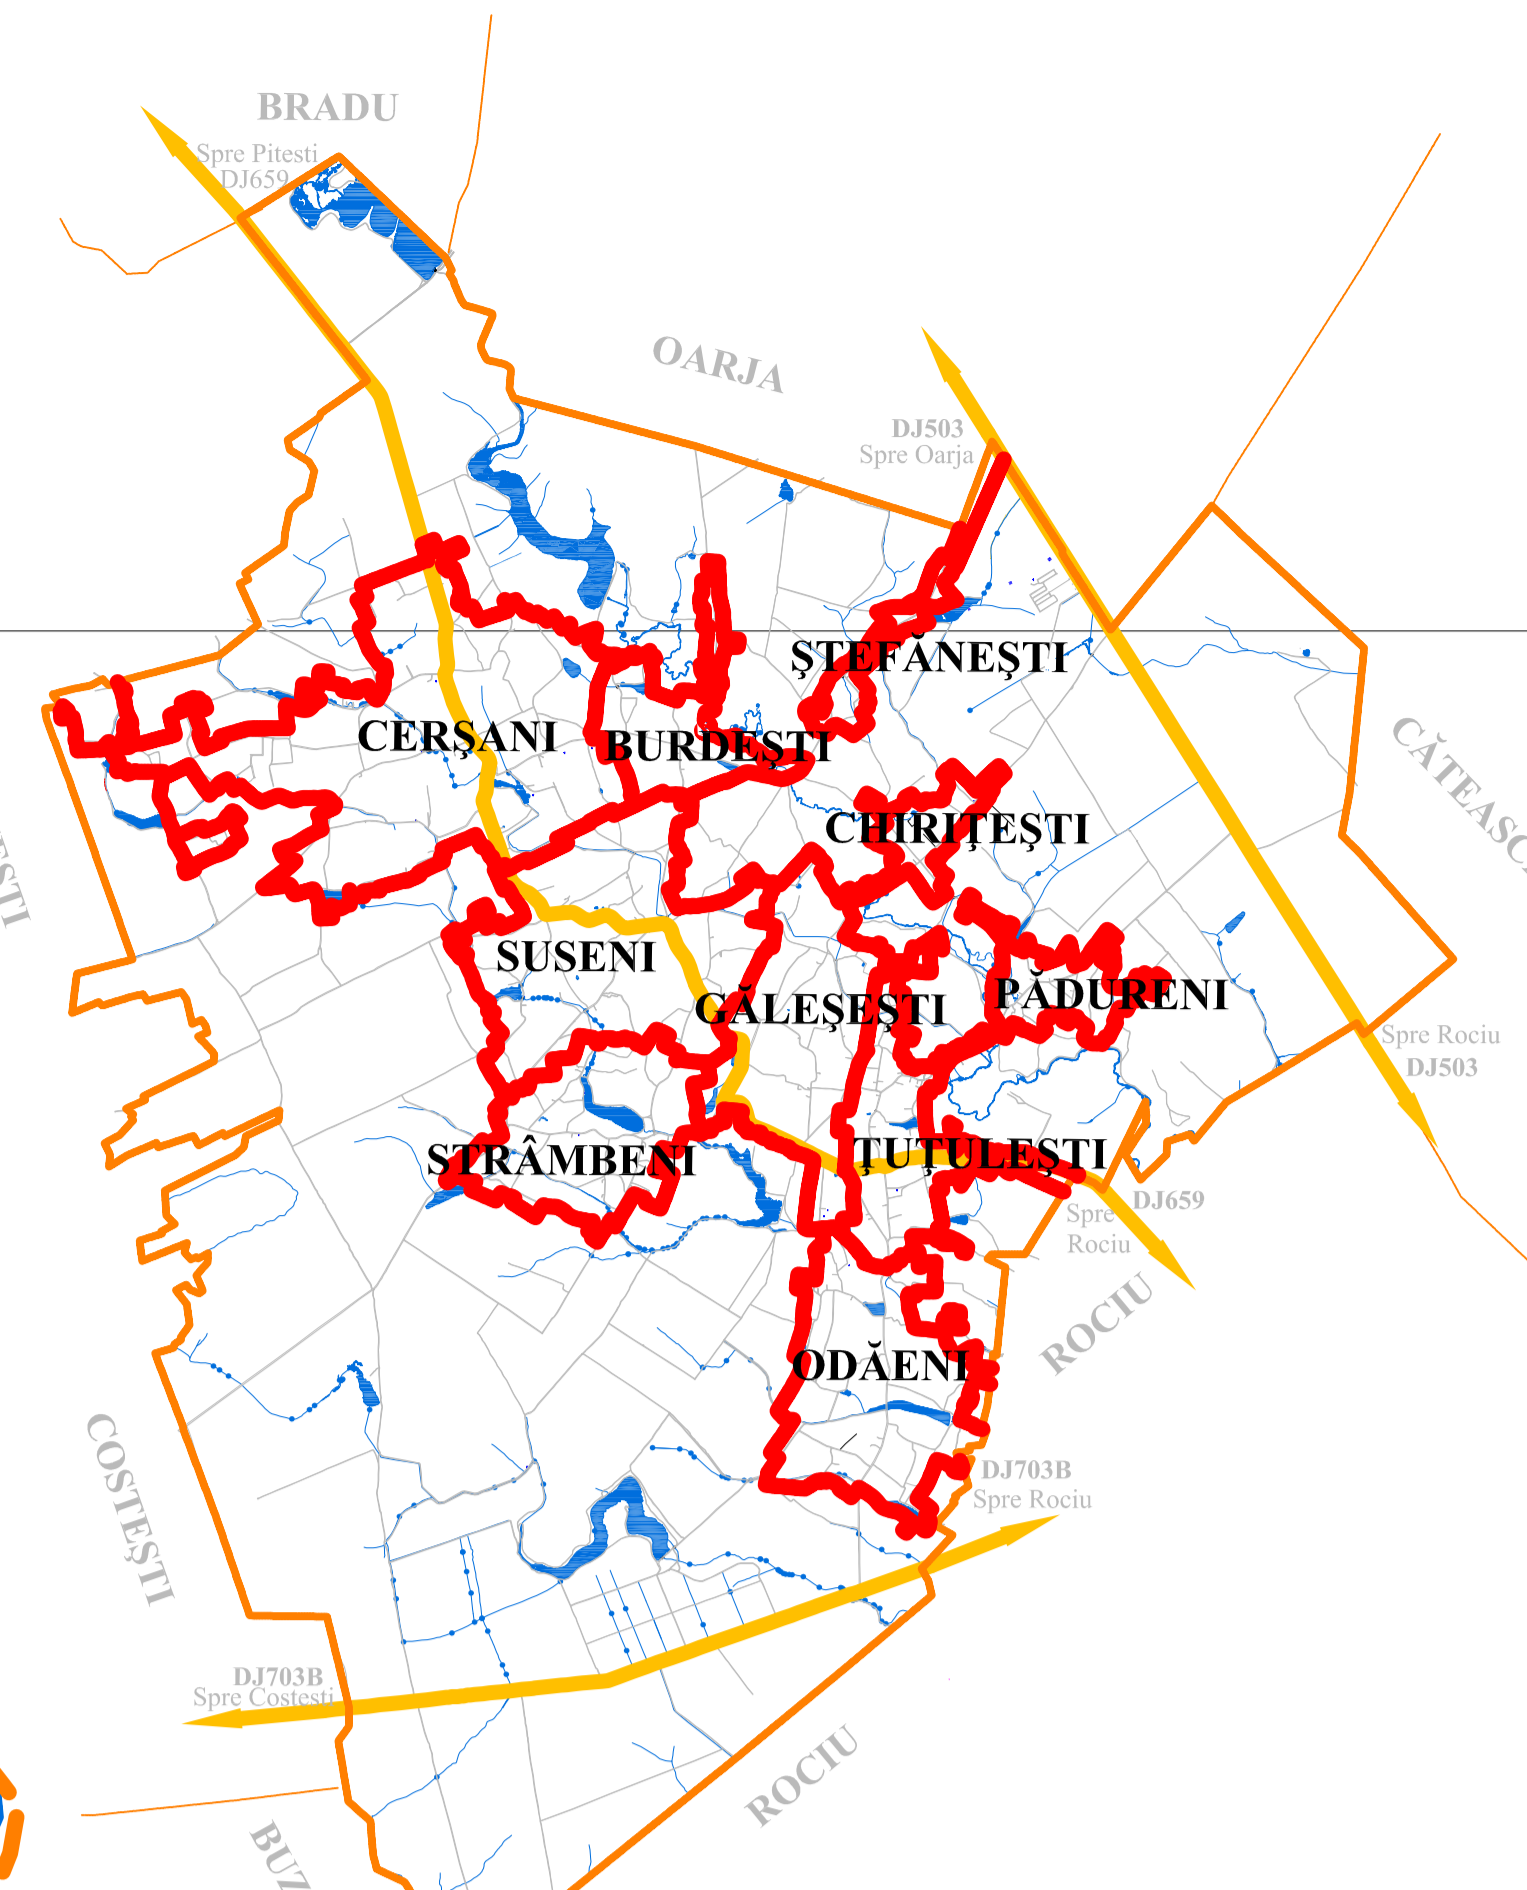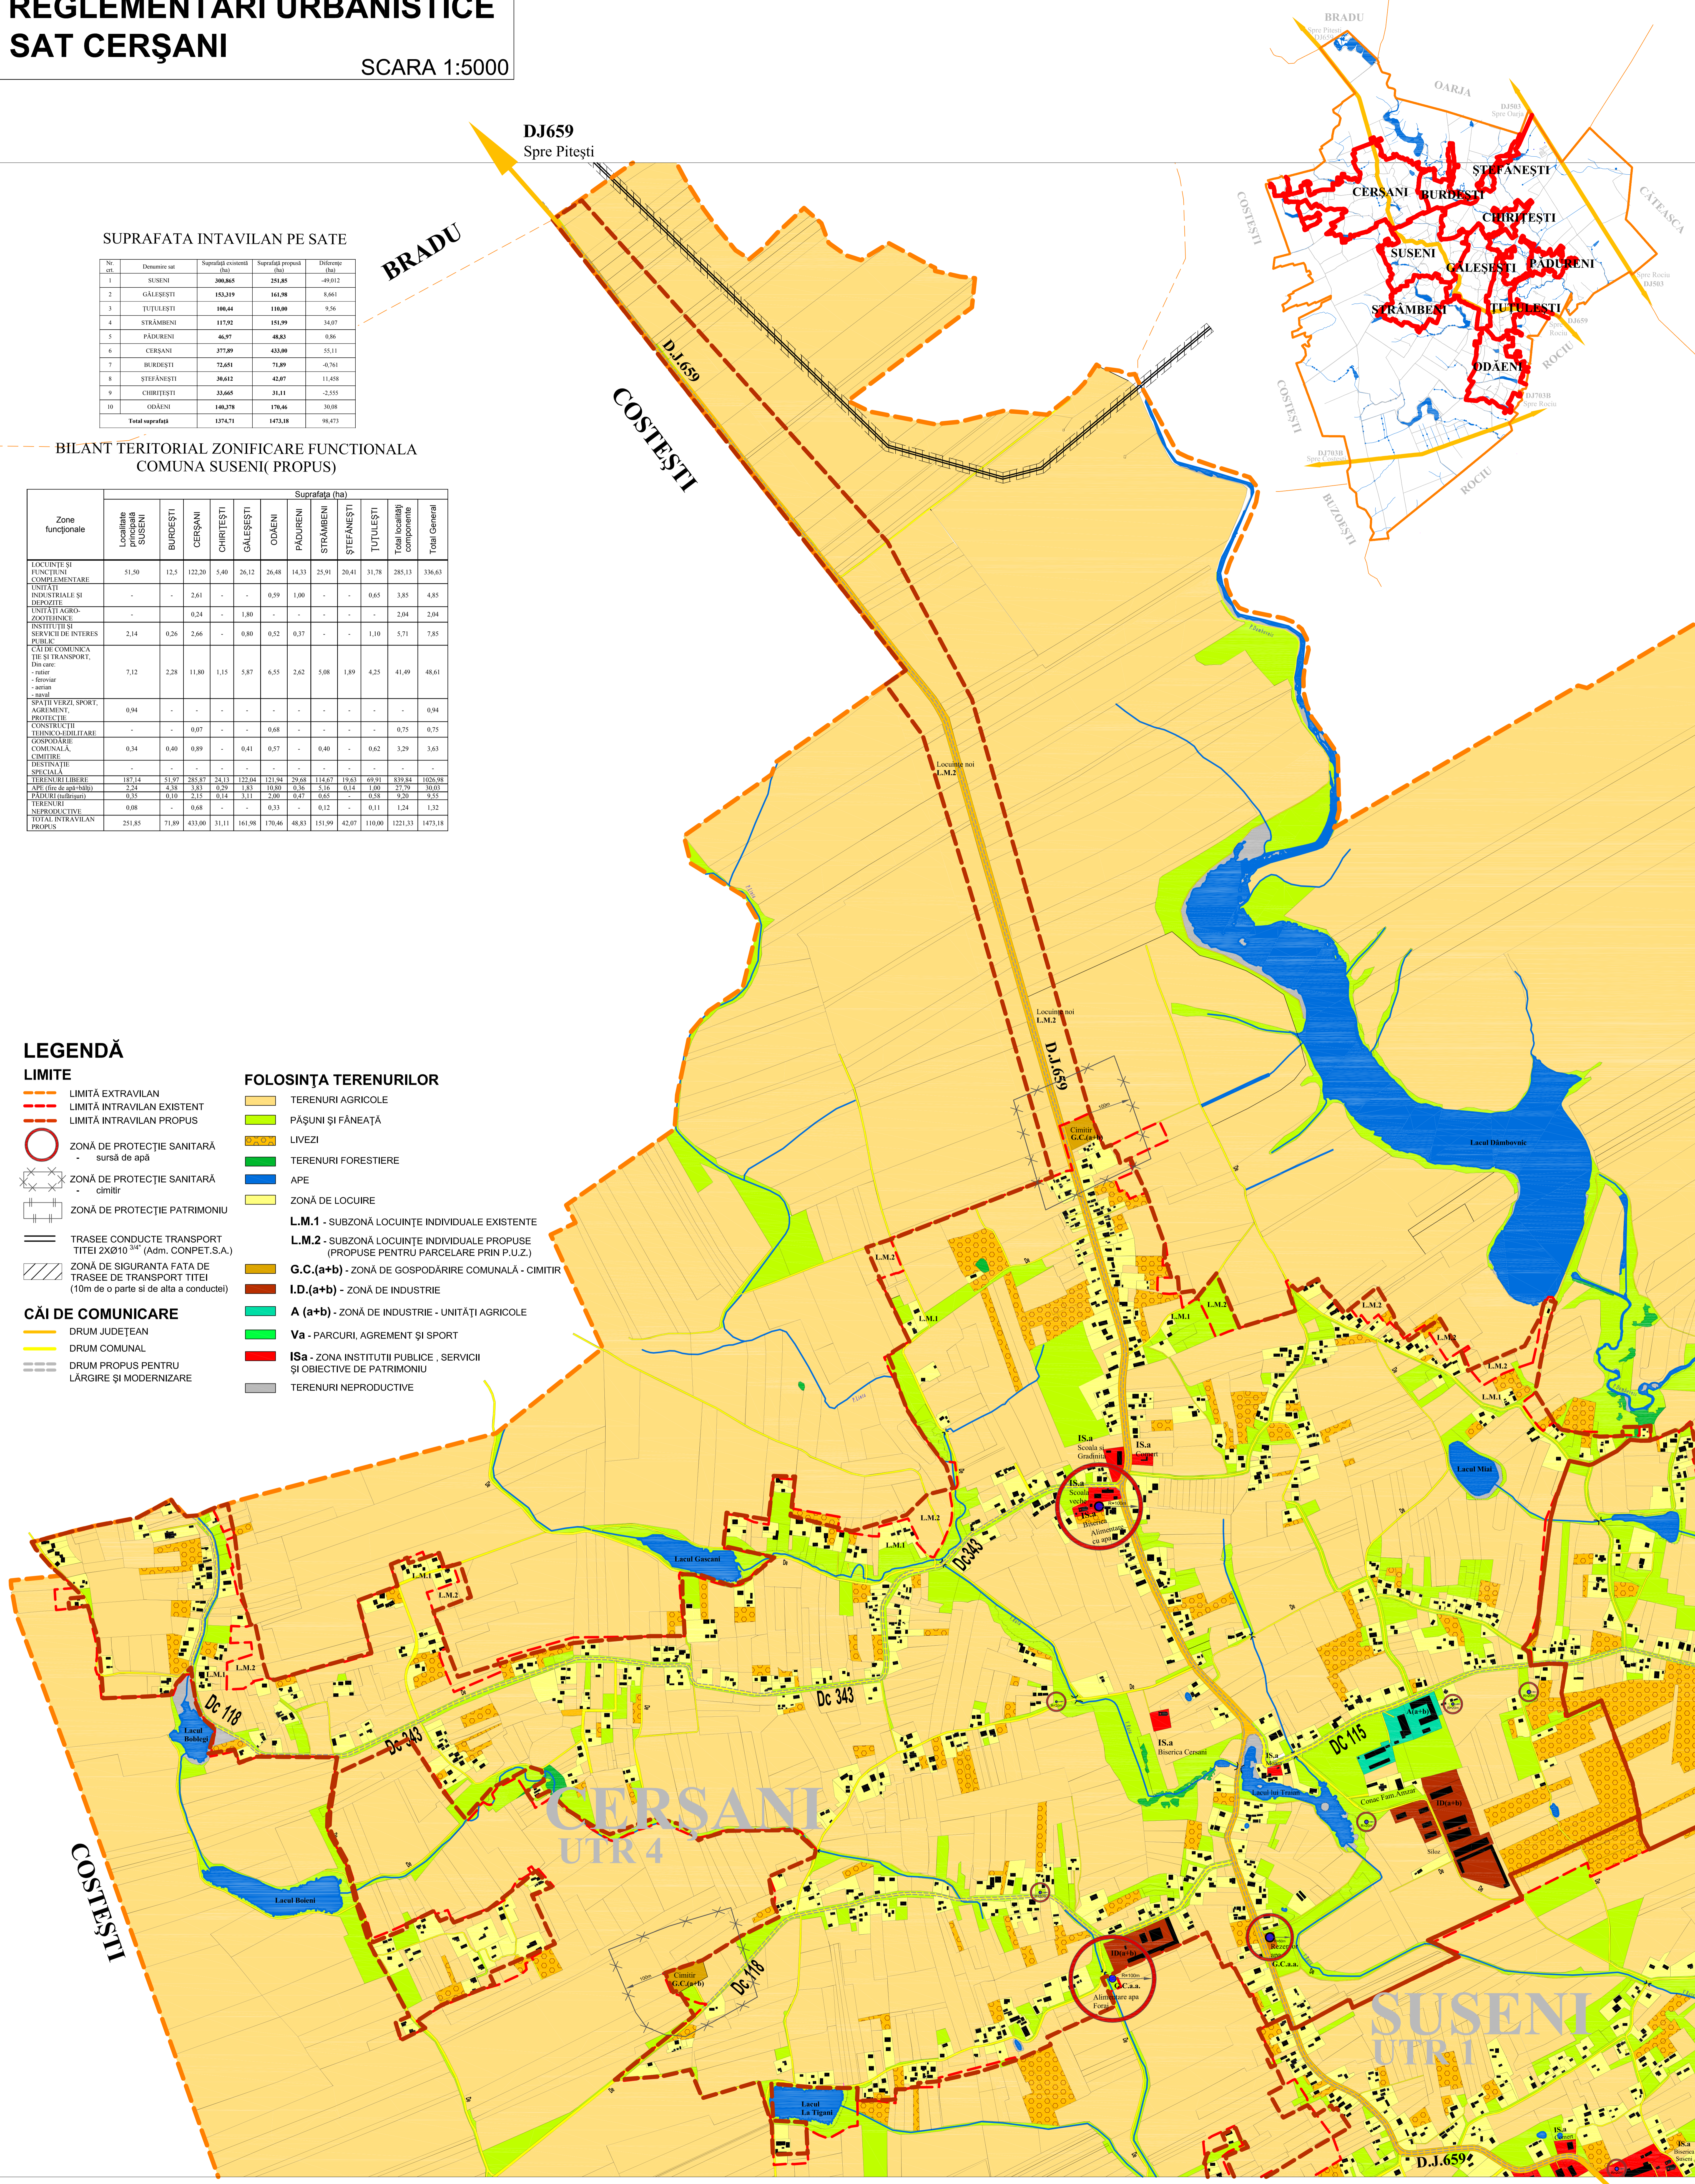

### LEGENDĂ

- LIMITE**
- LIMITĂ EXTRAVILAN
  - LIMITĂ INTRAVILAN EXISTENT
  - LIMITĂ INTRAVILAN PROBUS
  - ZONĂ DE PROTECȚIE SANITARĂ - sursă de apă
  - ZONĂ DE PROTECȚIE SANITARĂ - cîmîr
  - ZONĂ DE PROTECȚIE PATRIMONIU
  - TRASEE CONDUCTE TRANSPORT TITELI 2X010<sup>342</sup> (Adm. CONPET.S.A.)
  - ZONĂ DE SIGURANȚA FAȚA DE TRASEE DE TRANSPORT TITELI (10m de o parte și de alta a conductei)
- CĂI DE COMUNICARE**
- DRUM JUDEȚEAN
  - DRUM COMUNAL
  - DRUM PROBUS PENTRU LĂRGIRE ȘI MODERNIZARE
- FOLOSINȚA TERENURILOR**
- TERENURI AGRICOLE
  - PĂȘUNI ȘI FÂNEAȚĂ
  - LIVEZI
  - TERENURI FORESTIERE
  - APE
  - ZONĂ DE LOCUIRE
  - L.M.1 - SUBZONĂ LOCUINȚE INDIVIDUALE EXISTENTE
  - L.M.2 - SUBZONĂ LOCUINȚE INDIVIDUALE PROPUSE (PROBUS PENTRU PARCELARE PRIN P.U.Z.)
  - G.C.(a+b) - ZONĂ DE GOSPODĂRIE COMUNALĂ - CIMITIR
  - I.D.(a+b) - ZONĂ DE INDUSTRIE
  - A (a+b) - ZONĂ DE INDUSTRIE - UNITĂȚI AGRICOLE
  - Va - PARCURI, AGREMENT ȘI SPORT
  - ISa - ZONA INSTIȚIUTI PUBLICE, SERVICII ȘI OBIECTIVE DE PATRIMONIU
  - TERENURI NEPRODUCTIVE