P.U.G. PLAN URBANISTIC GENERAL

PLANȘA 2.3.2 - SITUAȚIA EXISTENTĂ - CĂI DE COMUNICAȚIE - SAT STRÂMBENI, SAT ȚUȚULEȘTI, SAT ODĂENI

COMUNA SUSENI
JUDEȚUL ARGEȘ

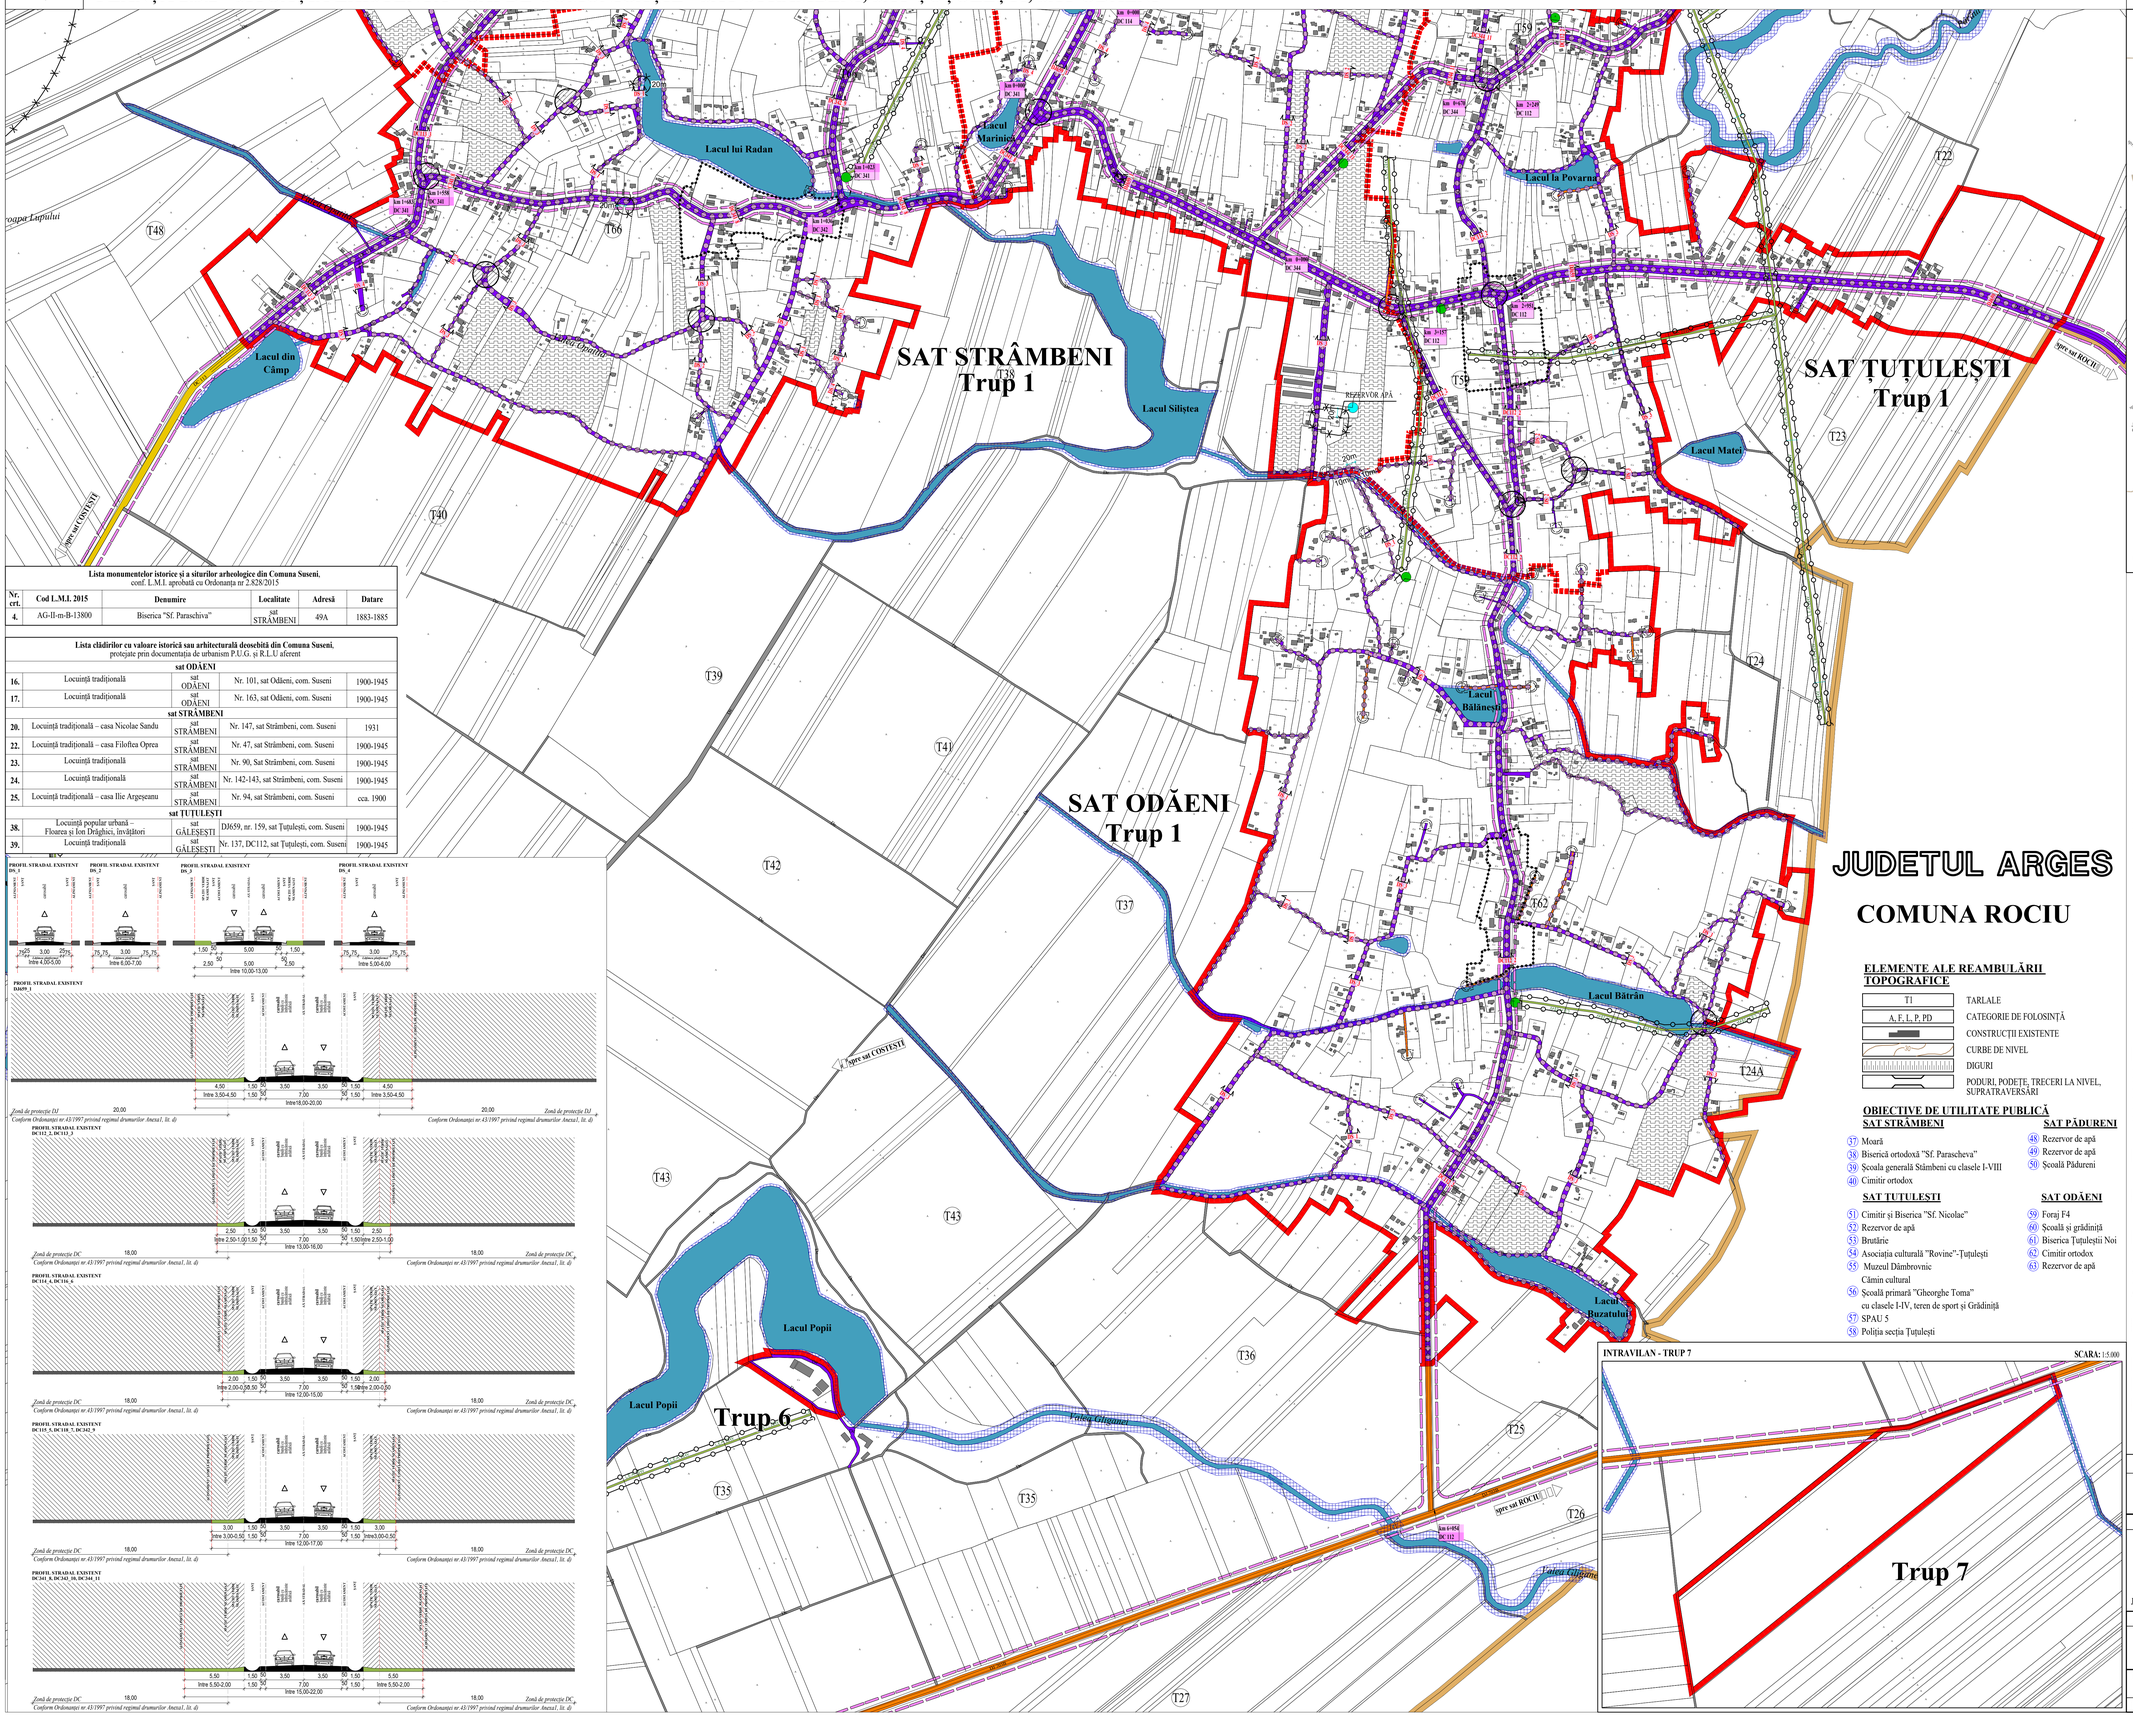

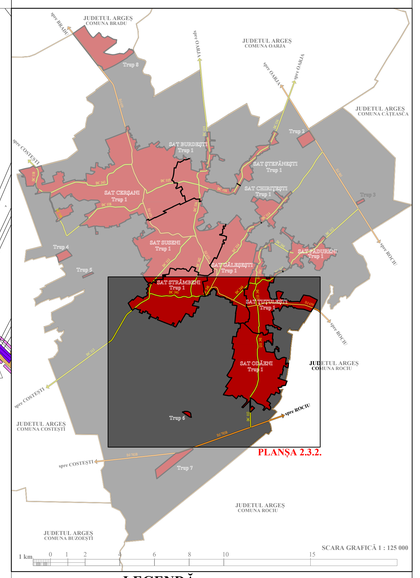

Lista monumentelor istorice și a siturilor arheologice din Comuna Suseni, conf. L.M.I. aprobată cu Ordonanța nr 2.828/2015

Nr. crt.	Cod L.M.I. 2015	Denumire	Localitate	Adresă	Datare
4.	AG-II-m-B-13800	Biserica "Sf. Paraschiva"	sat STRÂMBENI	49A	1883-1885

Lista clădirilor cu valoare istorică sau arhitecturală deosebită din Comuna Suseni, protejate prin documentația de urbanism P.U.G. și R.L.U aferent

sat ODĂENI				
16.	Locuință tradițională	sat ODĂENI	Nr. 101, sat Odăeni, com. Suseni	1900-1945
17.	Locuință tradițională	sat ODĂENI	Nr. 163, sat Odăeni, com. Suseni	1900-1945
sat STRÂMBENI				
20.	Locuință tradițională – casa Nicolae Sandu	sat STRÂMBENI	Nr. 147, sat Strâmbeni, com. Suseni	1931
22.	Locuință tradițională – casa Filoftea Oprea	sat STRÂMBENI	Nr. 47, sat Strâmbeni, com. Suseni	1900-1945
23.	Locuință tradițională	sat STRÂMBENI	Nr. 90, Sat Strâmbeni, com. Suseni	1900-1945
24.	Locuință tradițională	sat STRÂMBENI	Nr. 142-143, sat Strâmbeni, com. Suseni	1900-1945
25.	Locuință tradițională – casa Ilie Argeșeanu	sat STRÂMBENI	Nr. 94, sat Strâmbeni, com. Suseni	cca. 1900
sat ȚUȚULEȘTI				
38.	Locuință popular urbană – Floarea și Ion Drăghici, învățători	sat GĂLEȘEȘTI	DJ659, nr. 159, sat Țuțulești, com. Suseni	1900-1945
39.	Locuință tradițională	sat GĂLEȘEȘTI	Nr. 137, DC112, sat Țuțulești, com. Suseni	1900-1945

RUTE

JUDETUL ARGES
COMUNA ROCIU

ELEMENTE ALE REAMBULĂRII TOPOGRAFICE

- T1 — TARLALE
- A, F, I, P, PD — CATEGORIE DE FOLOSINȚĂ
- CONSTRUCȚII EXISTENTE
- CURBE DE NIVEL
- DIGURI
- PODURI, PODEȚE, TRECERI LA NIVEL, SUPRATRAVERSĂRI

OBIECTIVE DE UTILITATE PUBLICĂ

SAT STRÂMBENI

37. Moară
38. Biserică ortodoxă "Sf. Parascheva"
39. Școala generală Strâmbeni cu clasele I-VIII
40. Cimitir ortodox

SAT ȚUȚULEȘTI

51. Cimitir și Biserica "Sf. Nicolae"
52. Rezervor de apă
53. Brutărie
54. Asociația culturală "Rovine"-Țuțulești
55. Muzeul Dâmbrovnic Cămin cultural
56. Școală primară "Gheorghe Toma" cu clasele I-IV, teren de sport și Grădiniță
57. SPAU 5
58. Poliția secția Țuțulești

SAT PĂDURENI

48. Rezervor de apă
49. Rezervor de apă
50. Școală Pădureni

SAT ODĂENI

59. Foraj F4
60. Școală și grădiniță
61. Biserica Țuțulești Noi
62. Cimitir ortodox
63. Rezervor de apă

INTRAVILAN - TRUP 7

SCARA: 1:5 000

LEGENDĂ

LIMITE

- LIMITA TERITORIULUI ADMINISTRATIV AL UNITĂȚII TERITORIALE DE BAZĂ - COMUNA SUSENI
- LIMITA INTRAVILANULUI EXISTENT
- LIMITA ZONEI CENTRALE

FOLOSINTA TERENURILOR DIN EXTRAVILAN

- ZONA TEREN NEPRODUCTIV
- APE (RÂURI ȘI APE CU STUF)
- PĂDURI

CĂI DE COMUNICAȚII

- DRUM JUDEȚEAN
- DRUM COMUNAL
- DRUM EXPRES
- ZONA CAI DE COMUNICATIE RUTIERA SI AMENAJARI AFERENTE IN INTRAVILAN
- DRUMURI DE EXPLOATARE IN EXTRAVILAN
- POZIȚIE KILOMETRICĂ - DRUM JUDEȚEAN /DRUM COMUNAL
- ETICHETĂ PROFIL STRADAL EXISTENT

RETELE TEHNICO-EDILITARE

ALIMENTARE CU ENERGIE ELECTRICĂ - SITUAȚIE EXISTENTĂ

- LINIE ELECTRICĂ AERIANĂ rețea de transport LEA 400 kV - existent
- LINIE ELECTRICĂ AERIANĂ rețea de transport LEA 220 kV - existent
- LINIE ELECTRICĂ AERIANĂ 20 kV
- PUNCT DE TRANSFORMARE (PTA Post Transformare Aerian/ PCZPost în Cabină de Zid/ PTAB Post Transformare în Anvelopa de Beton)

ZONE DE PROTECȚIE

ZONE DE PROTECȚIE ȘI SIGURANȚĂ A CĂILOR DE COMUNICAȚIE

- ZONĂ DE PROTECȚIE A INFRASTRUCTURII RUTIERE
- ZONA DE PROTECȚIE A DRUMULUI EXPRES - **50 m** (Distanța de la marginea exterioară a zonei de siguranță până la marginea zonei drumului (m)) *cf. Ordonanță nr. 43/1997 privind regimul drumurilor", Anexa 1, lit.d)*
- ZONA DE PROTECȚIE A DRUMULUI JUDEȚEAN - **20 m** (Distanța de la marginea exterioară a zonei de siguranță până la marginea zonei drumului (m)) *cf. Ordonanță nr. 43/1997 privind regimul drumurilor", Anexa 1, lit.d)*
- ZONA DE PROTECȚIE A DRUMULUI COMUNAL - **18 m** (Distanța de la marginea exterioară a zonei de siguranță până la marginea zonei drumului (m)) *cf. Ordonanță nr. 43/1997 privind regimul drumurilor", Anexa 1, lit.d)*

ZONĂ DE PROTECȚIE FAȚĂ DE CONSTRUCȚII ȘI CULOARE TEHNICE

ZONE DE PROTECȚIE A RETELELOR EDILITARE

ZONĂ DE PROTECȚIE ȘI SIGURANȚĂ A LINIILOR ELECTRICE

- față de LEA 20 kV - **24 m** (lățimea totală a culoarului de trecere aferent instalației, simetric față de axul liniei) *cf. NTE 003/04/00 "Normativ pentru construcția liniilor aeriene de energie electrică cu tensiuni peste 1000 V, art.137*

ZONĂ DE PROTECȚIE SANITARĂ

- față de REZERVOARE DE APĂ - **20 m** (de la zidurile exterioare ale instalației) *cf. H.G.R. nr. 930/2005 pentru aprobarea "Normelor speciale privind caracterul și mărimea zonelor de protecție sanitară și hidrogeologică", art.30, alin.c)*

ZONĂ DE PROTECȚIE APE

- față de CURSURI DE APĂ CU LĂȚIMEA < 10 m - **5 m**, 10-51 m - **15m** *cf. Legii nr.107/1996, Legea Apelor*
- față de CANALE DE DESECARE - **2,5 m** (CE), respectiv **2 m** (CP, CS, CT), *cf. Ordinului nr.227/31.03.2006 privind amplasarea și dimensionarile zonelor de protecție aducentre infrastructurii de imbunătățiri funciare*
- față de LACURILE DE ACUMULARE - **5,00 m** *cf Ordinului nr.227/31.03.2006 privind amplasarea și dimensionarile zonelor de protecție aducentre infrastructurii de imbunătățiri funciare*

PREVEDERI ALE PUG 2002 FAȚĂ DE SITUATIA ACTUALĂ DIN TEREN

- INTERSECȚII CU DISTANȚE LA INTERVALE FOARTE MICI
- INTERSECȚII NEAMENAJATE CORESPUNZĂTOR
- LOTURI CU ACCES LA DOUĂ STRĂZI
- STRĂZI NEAMENAJATE CU TROTUARE PE CEL PUȚIN O LATURĂ
- ALEI TIP FUNDĂTURI CU LUNGIMI MAI MARI DE 100 M FĂRĂ SUPRALĂRGIRI PENTRU MANEVRE DE ÎNTOARCERE LA CAPĂT
- FUNDĂTURĂ - CAPĂT DE DRUM

DENUMIRE PROIECT:

REACTUALIZARE PLAN URBANISTIC GENERAL
COMUNA SUSENI - JUDEȚUL ARGEȘ

PROIECTANT GENERAL:	**SEMNĂTURĂ:**	**COORDONATOR P.U.G.:**	**SEMNĂTURĂ:**
CANVAS URBAN S.R.L. J 40/5560/2017, CUI 37416312		Urb. Raluca-Irina AIOANEI Atestat R.U.R. cu literele D3, E	
ELABORATOR REAMBULARE TOPOGRAFICĂ:		**PROIECTAT/ÎNTOCMIT:**	**SEMNĂTURĂ:**
Ing. GEORGESCU ȘTEFAN-CRISTIAN Autorizație Seria RO-MB-F, Nr. 0483, Categoria B CUI: 32796447		Urb. Raluca-Irina AIOANEI	
		Urb. Bucura CONSTANTINDE	
		Urb. Andreea SAMOILĂ	
DENUMIRE PLANȘĂ:	**SITUAȚIA EXISTENTĂ - CĂI DE COMUNICAȚIE**	**SCARA:** 1:5.000	**PROIECT NR.:** U13-14/2023
		DATĂ ELABORARE:	MAI 2023
NUMĂR PLANȘĂ:	**PLANȘA 2.3.2**	**BENEFICIAR:**	PRIMĂRIA COMUNEI SUSENI