P.U.G. PLAN URBANISTIC GENERAL

PLANŞA 4.1.1 - ECHIPARE EDILITARĂ - ALIMENTARE CU APĂ ŞI CANALIZARE - SAT CERŞANI, SAT BURDEŞTI, SAT ŞTEFĂNEŞTI, SAT SUSENI, SAT CHIRIŢEŞTI, SAT GĂLEŞEŞTI, SAT PĂDURENI, SAT STRÂMBENI

INVENTARIEREA REŢELELOR EDILITARE ÎN INTRAVILAN

SAT CERŞANI	LUNGIME EXISTENT	LUNGIME PROPUS	TOTAL
Reţea apă	4.676	25.306	29.982
TOTAL	4.676	25.306	29.982

SAT CERŞANI	LUNGIME EXISTENT	LUNGIME PROPUS	TOTAL
Reţea canalizare	-	29.980	29.980
Reţea ape pluviale	-	29.980	29.980
TOTAL	-	59.960	59.960

SAT BURDEŞTI	LUNGIME EXISTENT	LUNGIME PROPUS	TOTAL
Reţea apă	4.676	284	4.960
TOTAL	4.676	284	4.960

SAT BURDEŞTI	LUNGIME EXISTENT	LUNGIME PROPUS	TOTAL
Reţea canalizare	-	4.960	4.960
Reţea ape pluviale	-	4.960	4.960
TOTAL	-	9.920	9.920

SAT ŞTEFĂNEŞTI	LUNGIME EXISTENT	LUNGIME PROPUS	TOTAL
Reţea apă	2.878	610	3.488
TOTAL	2.878	610	3.488

SAT ŞTEFĂNEŞTI	LUNGIME EXISTENT	LUNGIME PROPUS	TOTAL
Reţea canalizare	-	3.500	3.500
Reţea ape pluviale	-	3.500	3.500
TOTAL	-	7.000	7.000

SAT CHIRIŢEŞTI	LUNGIME EXISTENT	LUNGIME PROPUS	TOTAL
Reţea apă	1.640	660	2.300
TOTAL	1.640	660	2.300

SAT CHIRIŢEŞTI	LUNGIME EXISTENT	LUNGIME PROPUS	TOTAL
Reţea canalizare	-	2.264	2.264
Reţea ape pluviale	-	2.264	2.264
TOTAL	-	4.728	4.728

SAT SUSENI	LUNGIME EXISTENT	LUNGIME PROPUS	TOTAL
Reţea apă	1.282	8.992	10.274
TOTAL	1.282	8.992	10.274

SAT SUSENI	LUNGIME EXISTENT	LUNGIME PROPUS	TOTAL
Reţea canalizare	-	16.660	16.660
Reţea ape pluviale	-	16.660	16.660
TOTAL	-	33.320	33.320

SAT GĂLEŞEŞTI	LUNGIME EXISTENT	LUNGIME PROPUS	TOTAL
Reţea apă	6.833	5.122	11.156
TOTAL	6.833	5.122	11.156

SAT GĂLEŞEŞTI	LUNGIME EXISTENT	LUNGIME PROPUS	TOTAL
Reţea canalizare	-	12.080	12.080
Reţea ape pluviale	-	12.080	12.080
TOTAL	-	24.160	24.160

SAT PĂDURENI	LUNGIME EXISTENT	LUNGIME PROPUS	TOTAL
Reţea apă	3.516	1.875	5.391
TOTAL	3.516	1.875	5.391

SAT PĂDURENI	LUNGIME EXISTENT	LUNGIME PROPUS	TOTAL
Reţea canalizare	-	5.410	5.410
Reţea ape pluviale	-	5.410	5.410
TOTAL	-	10.820	10.820

SAT STRÂMBENI	LUNGIME EXISTENT	LUNGIME PROPUS	TOTAL
Reţea apă	5.192	6.417	11.609
TOTAL	5.192	6.417	11.609

SAT STRÂMBENI	LUNGIME EXISTENT	LUNGIME PROPUS	TOTAL
Reţea canalizare	-	11.812	11.812
Reţea ape pluviale	-	11.812	11.812
TOTAL	-	23.624	23.624

Notă - Suprafeţele cuprinse în reconstituirea unitului utilizate din intravilan sunt obţinute prin planimetrierea datelor din planul cadastral din baza de date a sistemului informatizat cadastru şi carte funciară. Aceste suprafeţe sunt date prin calculele din pagina care le conţine.

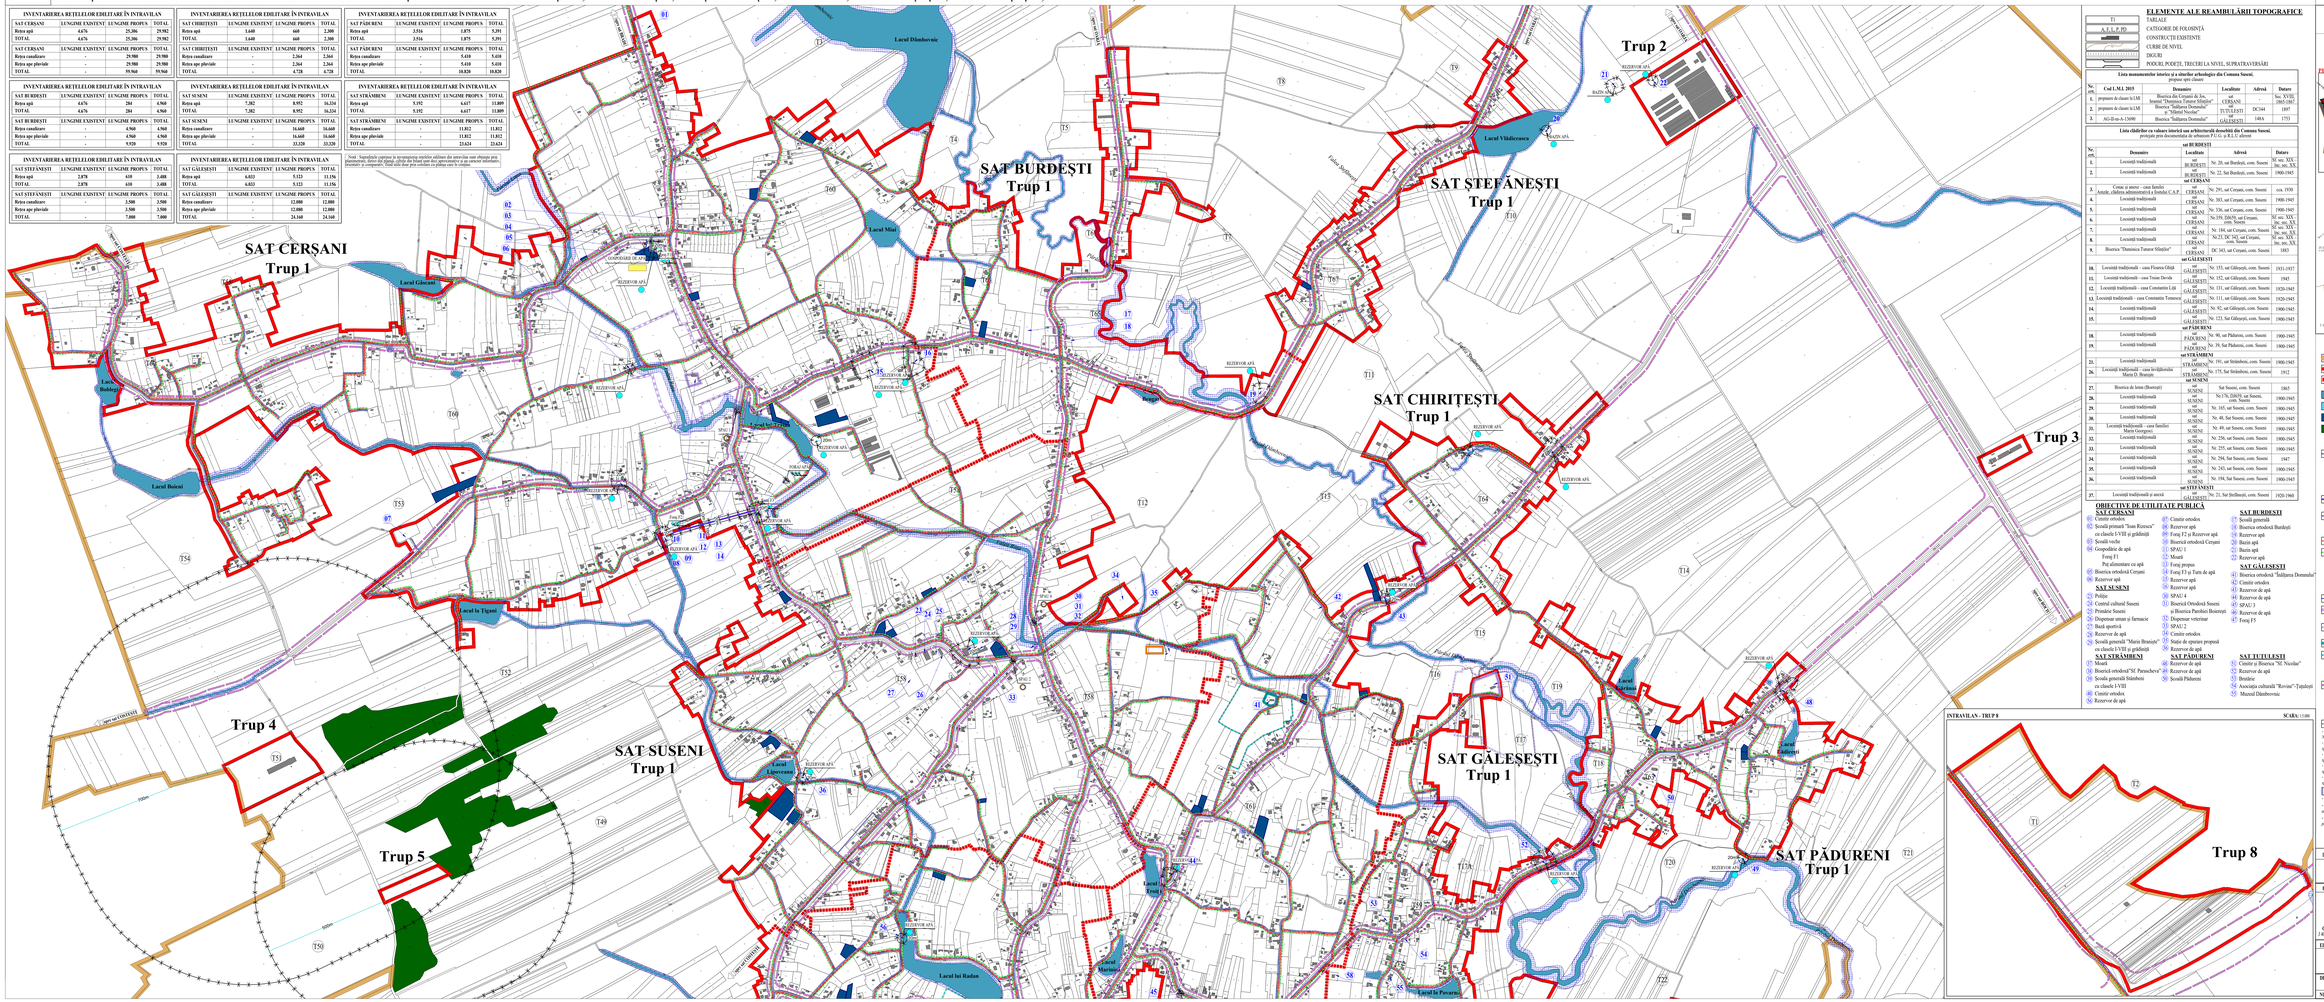
SAT CERŞANI
Trup 1
SAT BURDEŞTI
Trup 1
SAT ŞTEFĂNEŞTI
Trup 1
SAT CHIRIŢEŞTI
Trup 1
SAT SUSENI
Trup 1
SAT GĂLEŞEŞTI
Trup 1
SAT PĂDURENI
Trup 1
Trup 2
Trup 3
Trup 4
Trup 5
Trup 8
Lacul Dămăcuș
Lacul Vâlcicesca
Lacul Mui
Lacul Glicerei
Lacul Bolnei
Lacul la Țigănci
Lacul Lipovanca
Lacul la Fântâni
Lacul la Radu
Lacul Mariuș
Lacul la Pescuș
Lacul Mariuș
Lacul la Pescuș
REZERVOR APĂ
POST TRAFO
Drum DN 2A
Drum DN 2A
Drum DN 2A