
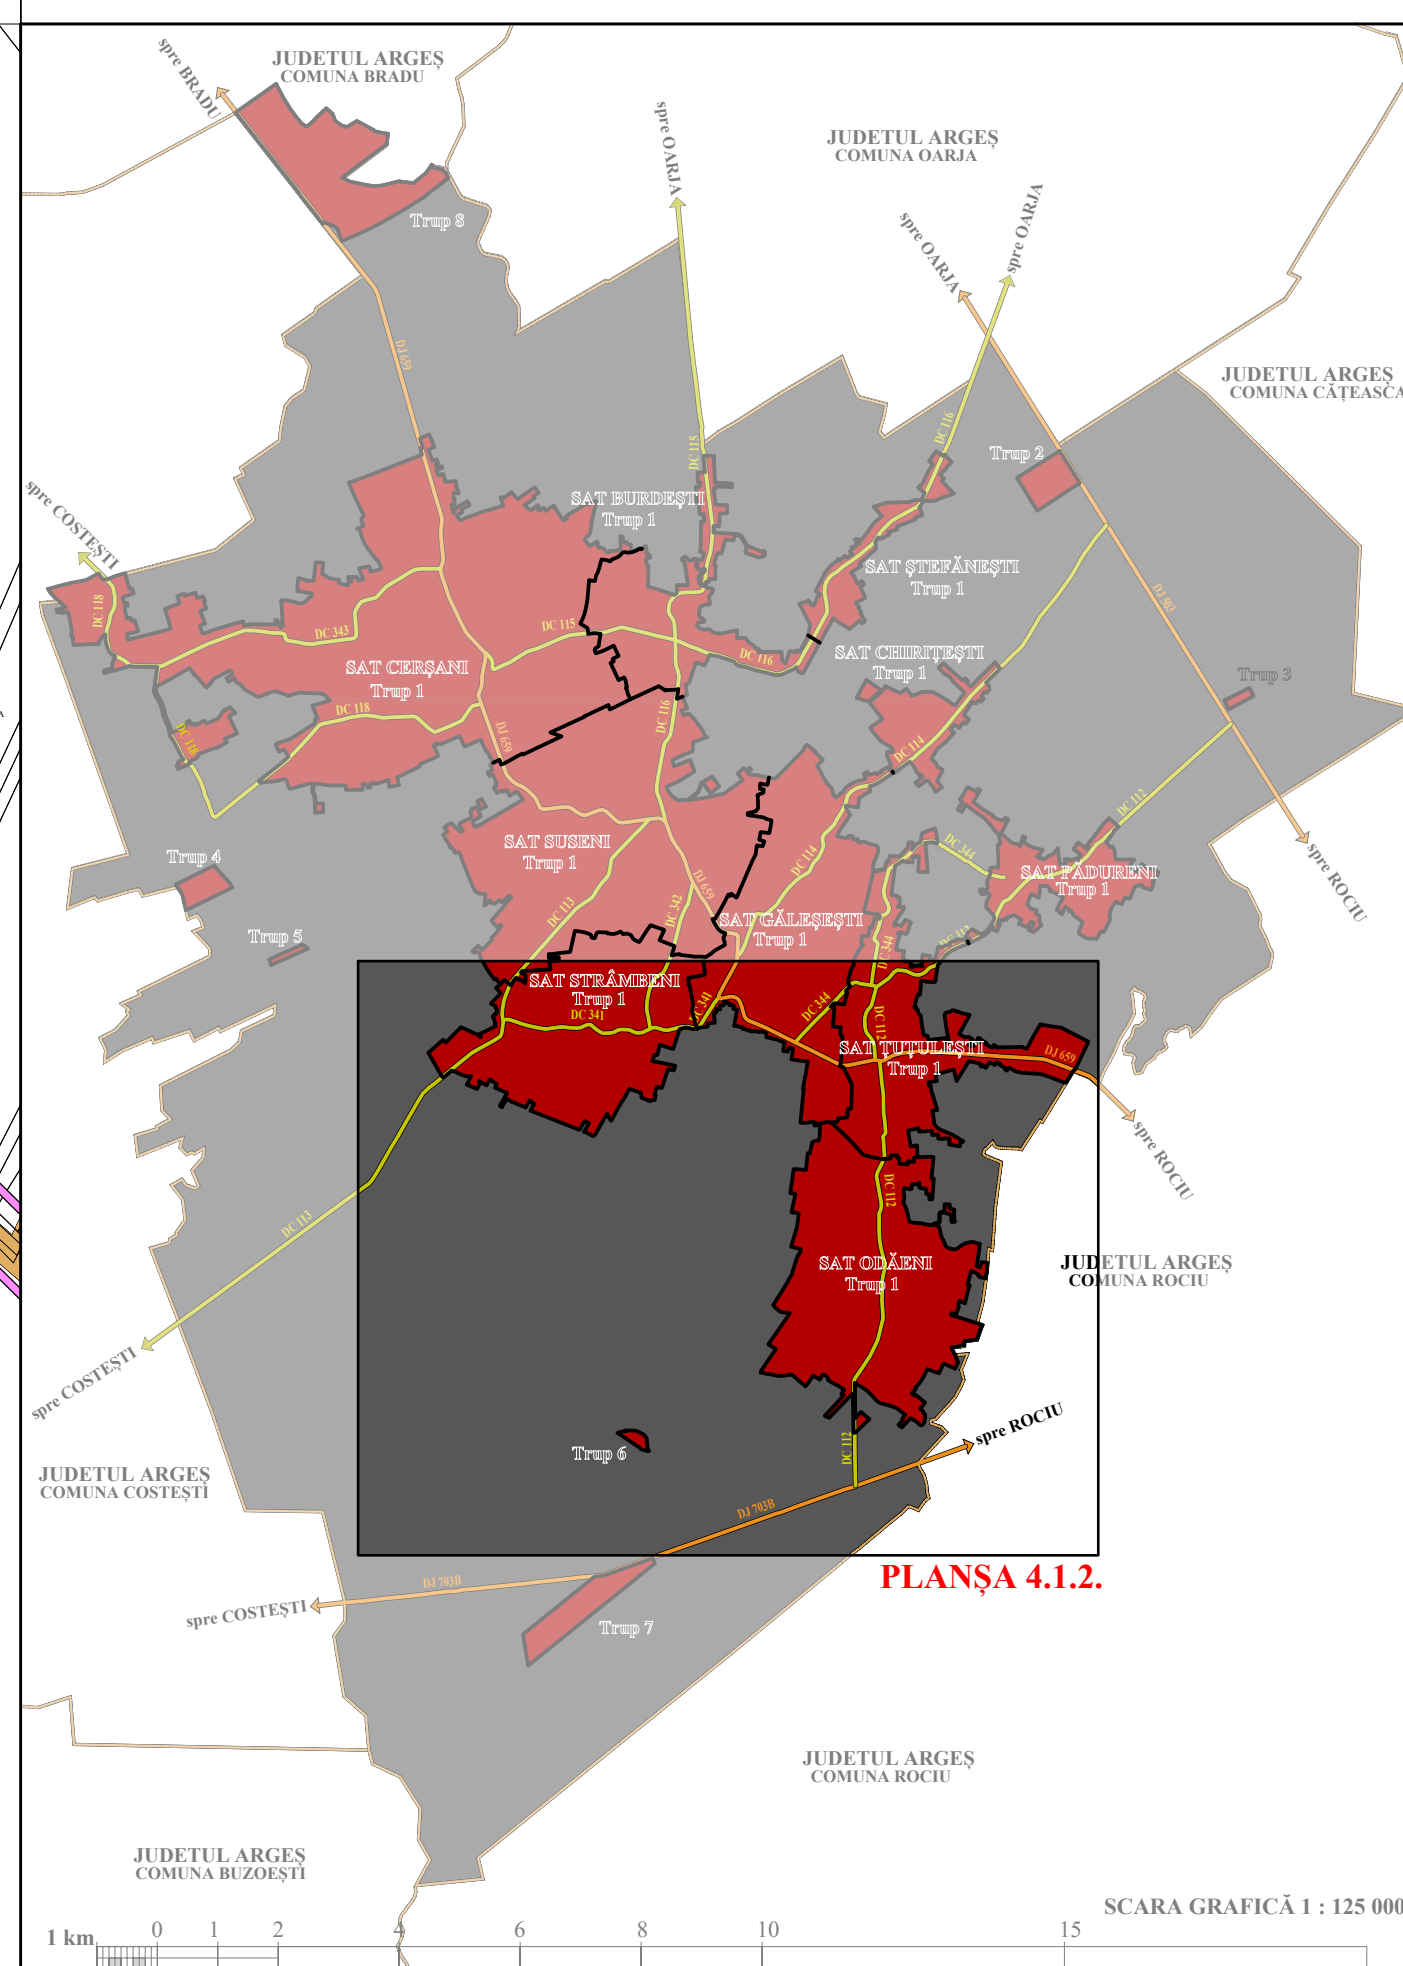


P.U.G. PLAN URBANISTIC GENERAL

PLAȘA 4.1.2 - ECHIPARE EDILITARĂ - ALIMENTARE CU APĂ ȘI CANALIZARE - SAT STRÂMBENI, SAT ȚUȚULEȘTI, SAT ODĂENI

COMUNA SUSENI JUDEȚUL ARGEȘ

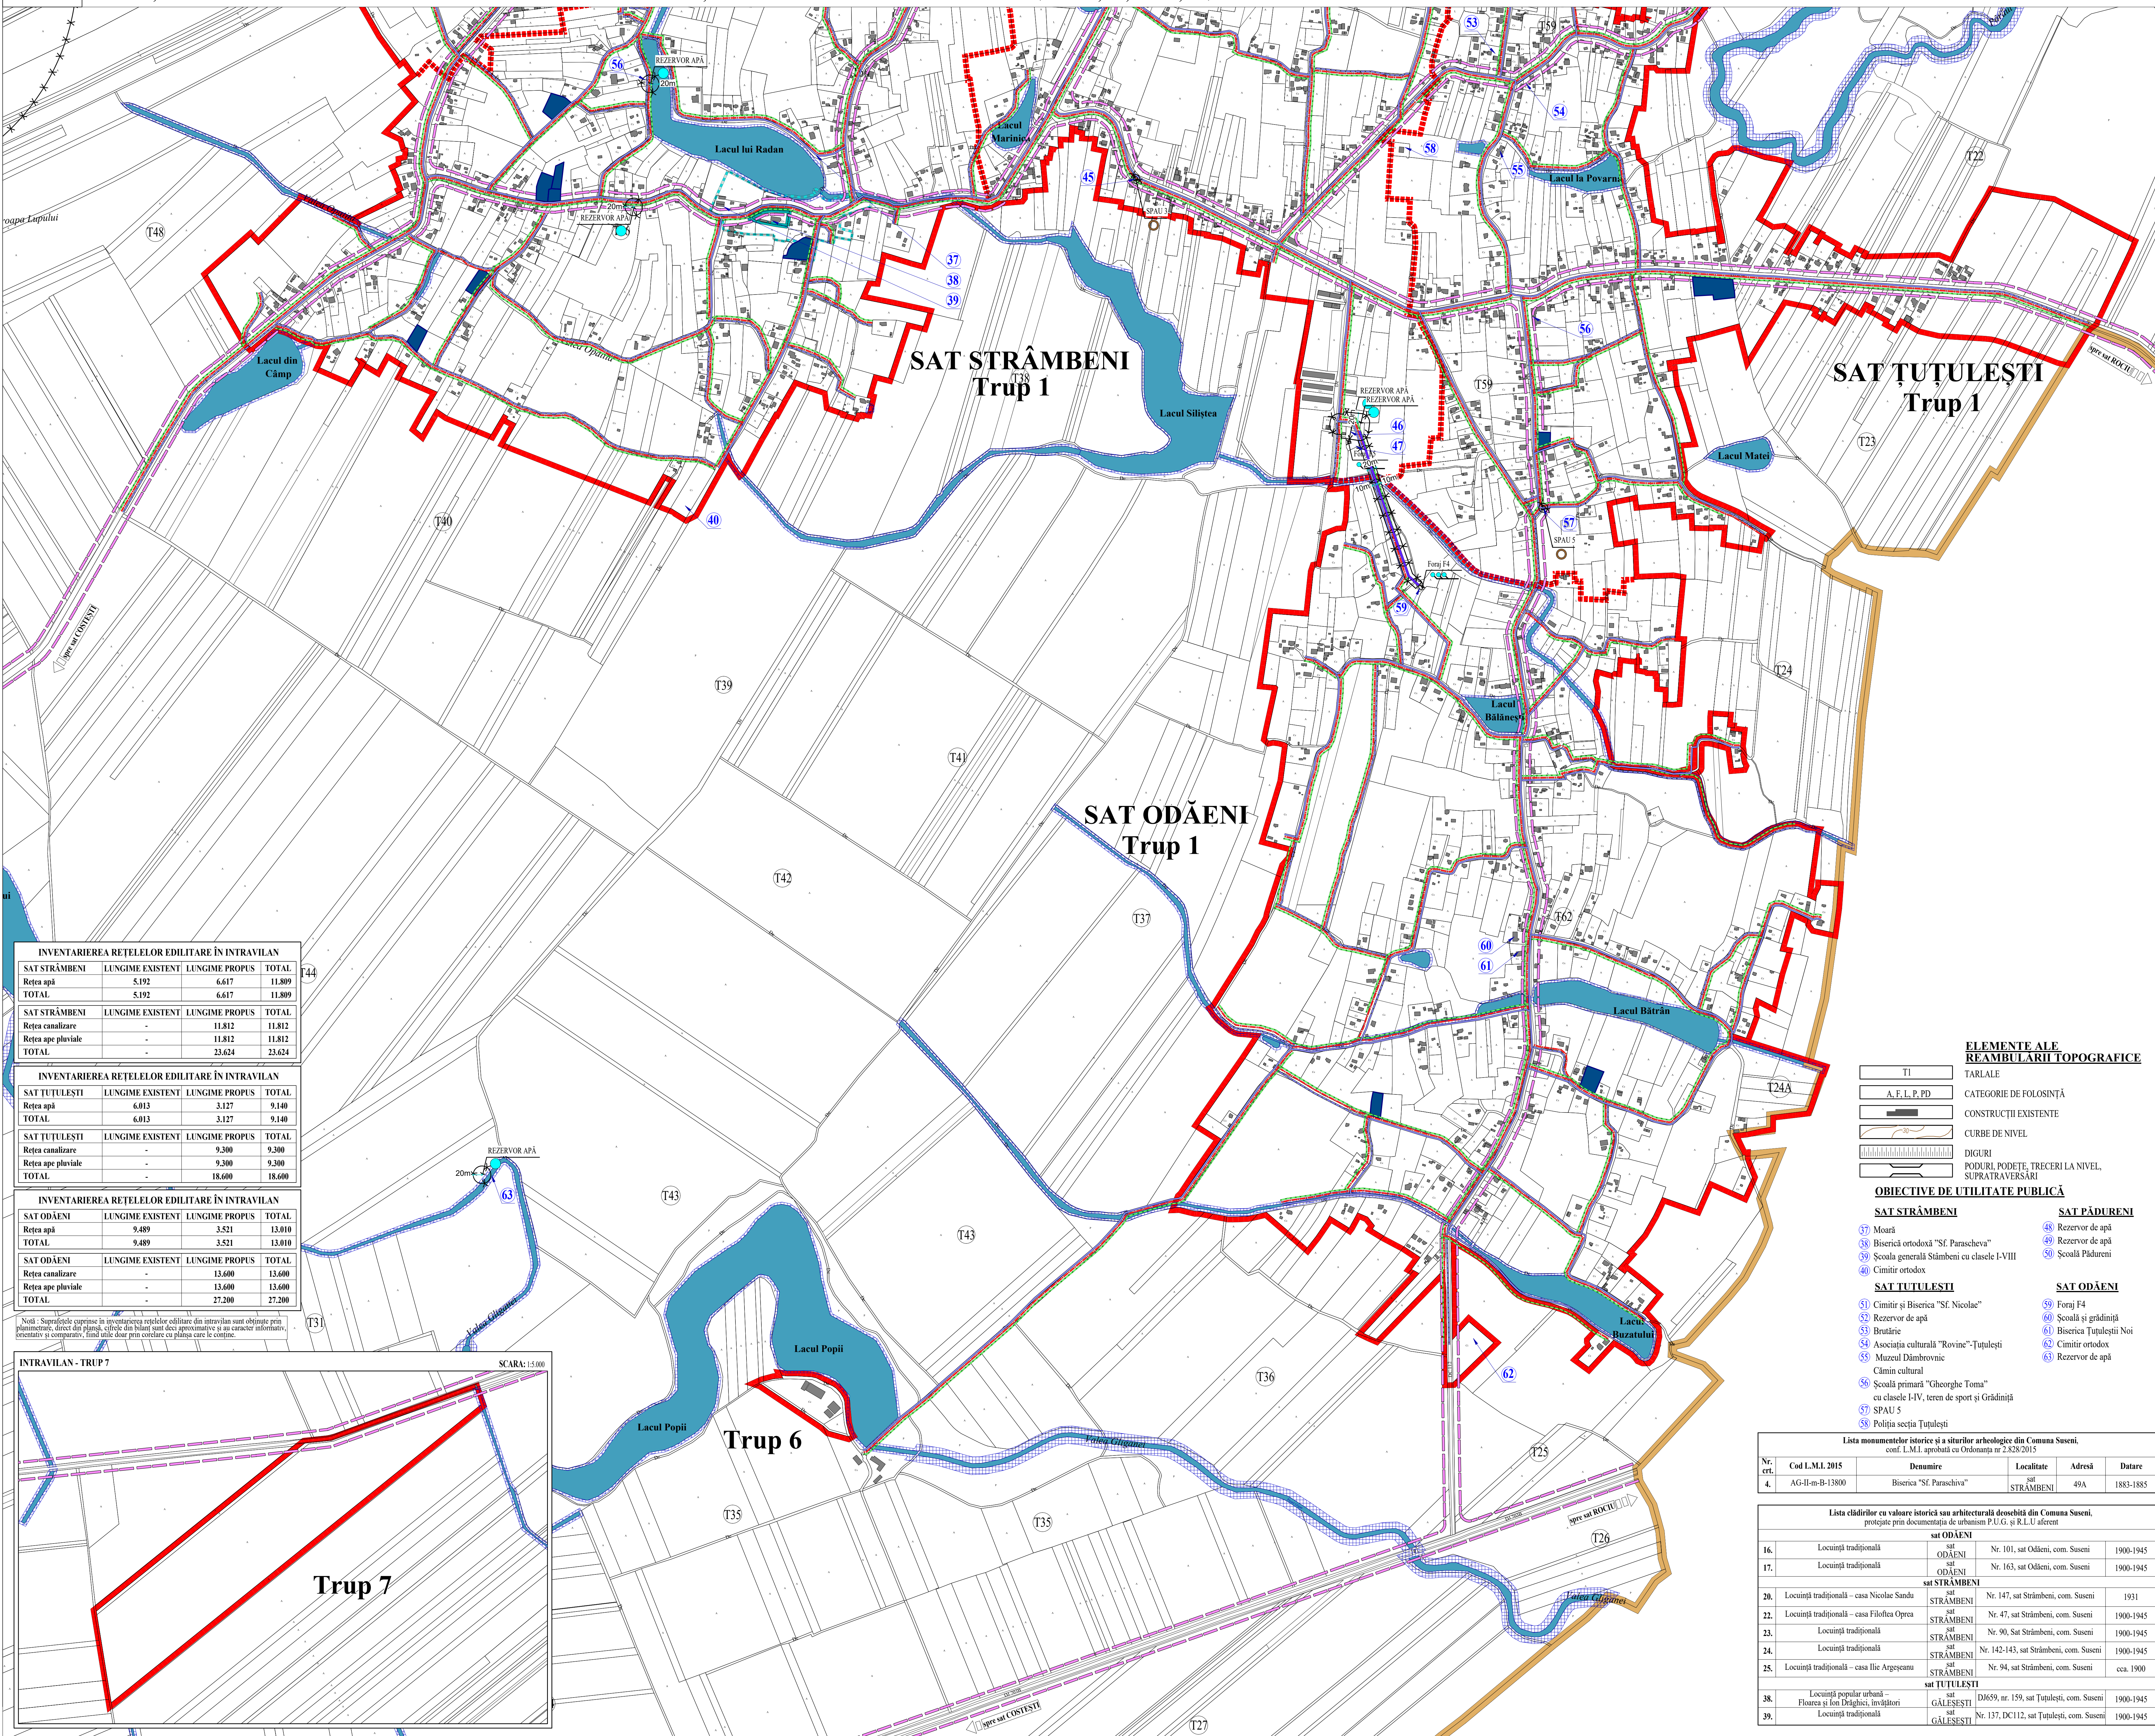

LEGENDĂ

LIMITE

- LIMITA TERITORIULUI ADMINISTRATIV AL UNITĂȚII TERRITORIALE DE BAZĂ - COMUNA SUSENI
- LIMITA INTRAVILANULUI PROPUȘ
- LIMITA DELIMITARE SATE
- FOLOSINȚA TERENURILOR DIN EXTRAVILAN
- APE (RĂURI ȘI APE CU STUF)
- CANALE ȘI CONDUCTE DE IRIGAȚIE
- DIGURI
- PĂDURI

REȚELE TEHNICO-EDILITARE ALIMENTARE CU APĂ - SITUAȚIE EXISTENTĂ

- REȚEA MAJORĂ DE DISTRIBUȚIE A APEI POTABILE
- REZERVOR DE ÎMAGAZINARE A APEI POTABILE 100 MC
- PUȚURI DE APĂ
- GOSPODĂRIE DE APĂ
- CONDUCTĂ ADUCȚIUNE APĂ
- ALIMENTARE CU APĂ - SITUAȚIE PROPUȘĂ
- REȚEA MAJORĂ DE DISTRIBUȚIE A APEI POTABILE
- PUȚURI DE APĂ
- CANALIZARE - SITUAȚIE PROPUȘĂ
- REȚEA MAJORĂ DE CANALIZARE A APEI UZATE MENAJERE
- REȚEA MAJORĂ DE CANALIZARE A APEI PLUVIALE
- STAȚIE DE EPURARE A APEI UZATE
- STAȚIE DE POMPARE A APEI UZATE MENAJERE (SPAUI-SPAUS)

ZONE PROTEJATE DE PATRIMONIUL NATURAL ȘI CONSTRUIT

- ZONA CONSTRUCȚII GOSPODĂRII TRADITIONALE cf. studiului istoric
- IMOBIL PROPUȘ SPRE CLASARE ÎN LISTA MONUMENTELOR ISTORICE (L.M.I.) cf. studiului istoric general pentru fundamentarea P.U.G. a comunei Suseni, județul Argeș
- ZONE DE PROTEȚIE A MONUMENTELOR ISTORICE (L.M.I.) propuse spre clasare, cf. studiului istoric general pentru fundamentarea P.U.G. a comunei Suseni, județul Argeș
- IMOBIL CLASAT ÎN LISTA MONUMENTELOR ISTORICE
- ZONE DE PROTEȚIE A MONUMENTELOR ISTORICE (L.M.I.) cf. LMI aprobat

ZONE DE PROTEȚIE

- ZONE DE PROTEȚIE A CĂILOR DE COMUNICATIE
- ZONA DE PROTEȚIE A DRUMULUI JUDEȚEAN - 20 m (Distanța de la marginea exteroară a zonei de siguranță până la marginea zonei drumului (m) cf. Ordonanță nr. 43/1997 privind regimul drumurilor - Anexa 1, lit d)
- ZONA DE PROTEȚIE A DRUMULUI COMUNAL - 18 m (Distanța de la marginea exteroară a zonei de siguranță până la marginea zonei drumului (m) cf. Ordonanță nr. 43/1997 privind regimul drumurilor - Anexa 1, lit d)
- ZONA DE PROTEȚIE A CĂILOR DE COMUNICATIE
- ZONA DE PROTEȚIE A CĂILOR DE COMUNICATIE
- ZONA DE PROTEȚIE A CĂILOR DE COMUNICATIE

INVENTARIEREA REȚELOR EDILITARE ÎN INTRAVILAN

SAT STRÂMBENI	LUNGIME EXISTENT	LUNGIME PROPUȘ	TOTAL
Rețea apă	5.192	6.617	11.809
TOTAL	5.192	6.617	11.809

INVENTARIEREA REȚELOR EDILITARE ÎN INTRAVILAN

SAT ȚUȚULEȘTI	LUNGIME EXISTENT	LUNGIME PROPUȘ	TOTAL
Rețea apă	6.013	3.127	9.140
TOTAL	6.013	3.127	9.140

INVENTARIEREA REȚELOR EDILITARE ÎN INTRAVILAN

SAT ODĂENI	LUNGIME EXISTENT	LUNGIME PROPUȘ	TOTAL
Rețea apă	9.489	3.521	13.010
TOTAL	9.489	3.521	13.010

INVENTARIEREA REȚELOR EDILITARE ÎN INTRAVILAN

SAT ODĂENI	LUNGIME EXISTENT	LUNGIME PROPUȘ	TOTAL
Rețea canalizare	-	13.600	13.600
Rețea ape pluviale	-	13.600	13.600
TOTAL	-	27.200	27.200



ELEMENTE ALE REAMBLĂRII TOPOGRAFICE

- TI
- TARLALE
- A, F, L, P, PD
- CATEGORIE DE FOLOSINȚĂ
- CONSTRUCȚII EXISTENTE
- CURBE DE NIVEL
- DIGURI
- POZURI, PODETE, TRECERI LA NIVEL, SUPRATRAVERSĂRI

OBIECTIVE DE UTILITATE PUBLICĂ

SAT STRÂMBENI

- 37) Moară
- 38) Biserică ortodoxă "Sf. Paraschiva"
- 39) Școala generală Strâmbeni cu clasele I-VIII
- 40) Cimitir ortodox

SAT ȚUȚULEȘTI

- 61) Cimitir și Biserica "Sf. Nicolae"
- 62) Rezervor de apă
- 63) Brânărie
- 64) Asociația culturală "Rovine"-Țuțulești
- 65) Muzeul Dăbrăvoinic Cămin cultural
- 66) Școala primară "Gheorghe Toma" cu clasele I-IV, teren de sport și Grădiniță
- 67) SPAUS
- 68) Poliția secția Țuțulești

SAT PĂDURENI

- 48) Rezervor de apă
- 49) Rezervor de apă
- 50) Școala Pădureni

SAT ODĂENI

- 59) Foraj F4
- 60) Școală și grădiniță
- 61) Biserica Țuțulești Noi
- 62) Cimitir ortodox
- 63) Rezervor de apă

Lista monumentelor istorice și a siturilor arheologice din Comuna Suseni, protejate prin documentația de urbanism P.U.G. și R.L.U. aferent

Nr. crt.	Cod L.M.I. 2015	Denumire	Localitate	Adresă	Datare
4.	AG-II-m-B-1380	Biserica "Sf. Paraschiva"	sat STRÂMBENI	49A	1883-1885

Lista clădirilor cu valoare istorică sau arhitecturală deosebită din Comuna Suseni, protejate prin documentația de urbanism P.U.G. și R.L.U. aferent

Nr.	Locuință tradițională	sat	Nr.	Localitate	Datare
16.	Locuință tradițională	ODĂENI	Nr. 101,	sat Odăeni, com. Suseni	1900-1945
17.	Locuință tradițională	ODĂENI	Nr. 163,	sat Odăeni, com. Suseni	1900-1945
20.	Locuință tradițională - casa Nicolae Sandu	STRÂMBENI	Nr. 147,	sat Strâmbeni, com. Suseni	1931
22.	Locuință tradițională - casa Filoftea Oprea	STRÂMBENI	Nr. 47,	sat Strâmbeni, com. Suseni	1900-1945
23.	Locuință tradițională	STRÂMBENI	Nr. 90,	sat Strâmbeni, com. Suseni	1900-1945
24.	Locuință tradițională	STRÂMBENI	Nr. 142-143,	sat Strâmbeni, com. Suseni	1900-1945
25.	Locuință tradițională - casa Ilie Argeșeanu	STRÂMBENI	Nr. 94,	sat Strâmbeni, com. Suseni	cca. 1900
38.	Locuință populară urbană	GĂLEȘTEȘTI	DH659, nr. 159,	sat Țuțulești, com. Suseni	1900-1945
39.	Locuință tradițională	GĂLEȘTEȘTI	Nr. 137, DC12,	sat Țuțulești, com. Suseni	1900-1945

REACTUALIZARE PLAN URBANISTIC GENERAL
COMUNA SUSENI - JUDEȚUL ARGEȘ

PROIECTANT GENERAL:	COORDONATOR P.U.G.:	SEMNAȚURĂ:	SEMNAȚURĂ:
	Urb. Raluca-Irina AHOANEI Alteșta R.U.R. cu literele D3, E		
ELABORATOR REAMBLĂRIE TOPOGRAFICĂ: Ing. GEORGICU ȘTEFAN CRISTIAN Autonoma Seta ROMB-F, Nr. 041, Căpățeni B CUI: 3270447	PROIECTANT ÎNTOCMIT: Urb. Bucura CONSTANTINDE Urb. Andreea SAMOLĂ	SEMNAȚURĂ:	SEMNAȚURĂ:
DENUMIRE PLAȘĂ: ECHIPARE EDILITARĂ - ALIMENTARE CU APĂ ȘI CANALIZARE PLAȘA 4.1.2	SCARA: 1:5000	PROIECT NR.: UI3-14/2023	DATA ELABORARE: MAI 2023
NUMĂR PLAȘĂ:	BENEFICIAR:	PROIECTANT:	PRIMĂRIA COMUNEI SUSENI