P.U.G. PLAN URBANISTIC GENERAL

PLANȘA 4.2.1 - ECHIPARE EDILITARĂ - REȚELE DE ENERGIE ELECTRICĂ ȘI GAZE - SAT CERȘANI, SAT BURDEȘTI, SAT ȘTEFĂNEȘTI, SAT SUSENI, SAT CHIRIȚEȘTI, SAT GĂLEȘEȘTI, SAT PĂDURENI, SAT STRÂMBENI

INVENTARIEREA REȚELELOR EDILITARE ÎN INTRAVILAN

SAT CERȘANI	LUNGIME EXISTENT	LUNGIME PROPUS	TOTAL
Rețea electrică	21.290	8.570	29.860
TOTAL	21.290	8.570	29.860

SAT CERȘANI	LUNGIME EXISTENT	LUNGIME PROPUS	TOTAL
Rețea gaze	-	26.696	26.696
TOTAL	-	26.696	26.696

SAT BURDEȘTI	LUNGIME EXISTENT	LUNGIME PROPUS	TOTAL
Rețea electrică	4.960	-	4.960
TOTAL	4.960	-	4.960

SAT BURDEȘTI	LUNGIME EXISTENT	LUNGIME PROPUS	TOTAL
Rețea gaze	-	4.960	4.960
TOTAL	-	4.960	4.960

SAT ȘTEFĂNEȘTI	LUNGIME EXISTENT	LUNGIME PROPUS	TOTAL
Rețea electrică	2.724	612	3.247
TOTAL	2.724	612	3.247

SAT ȘTEFĂNEȘTI	LUNGIME EXISTENT	LUNGIME PROPUS	TOTAL
Rețea gaze	-	3.480	3.480
TOTAL	-	3.480	3.480

SAT CHIRIȚEȘTI	LUNGIME EXISTENT	LUNGIME PROPUS	TOTAL
Rețea electrică	2.102	182	2.364
TOTAL	2.102	182	2.364

SAT CHIRIȚEȘTI	LUNGIME EXISTENT	LUNGIME PROPUS	TOTAL
Rețea gaze	-	2.200	2.200
TOTAL	-	2.200	2.200

SAT SUSENI	LUNGIME EXISTENT	LUNGIME PROPUS	TOTAL
Rețea electrică	13.122	3.357	16.479
TOTAL	13.122	3.357	16.479

SAT SUSENI	LUNGIME EXISTENT	LUNGIME PROPUS	TOTAL
Rețea gaze	-	16.660	16.660
TOTAL	-	16.660	16.660

SAT STRÂMBENI	LUNGIME EXISTENT	LUNGIME PROPUS	TOTAL
Rețea electrică	7.788	3.816	11.604
TOTAL	7.788	3.816	11.604

SAT STRÂMBENI	LUNGIME EXISTENT	LUNGIME PROPUS	TOTAL
Rețea gaze	-	11.812	11.812
TOTAL	-	11.812	11.812

SAT GĂLEȘEȘTI	LUNGIME EXISTENT	LUNGIME PROPUS	TOTAL
Rețea electrică	8.284	2.731	11.015
TOTAL	8.284	2.731	11.015

SAT GĂLEȘEȘTI	LUNGIME EXISTENT	LUNGIME PROPUS	TOTAL
Rețea gaze	-	11.080	11.080
TOTAL	-	11.080	11.080

SAT PĂDURENI	LUNGIME EXISTENT	LUNGIME PROPUS	TOTAL
Rețea electrică	2.187	3.102	5.369
TOTAL	2.187	3.102	5.369

SAT PĂDURENI	LUNGIME EXISTENT	LUNGIME PROPUS	TOTAL
Rețea gaze	-	5.270	5.270
TOTAL	-	5.270	5.270

Notă - Suprafețele cuprinse în reprezentarea rețelelor edilitare din intravilan sunt obținute prin georeferențierea ortofotoplanului, obținut din zborul efectuat din data de 2 septembrie 2021 pe suprafețe reprezentative ale comunei. Datele din acest plan sunt doar aproximative și au caracter informativ, neavând o semnificație legală sub nicio formă.

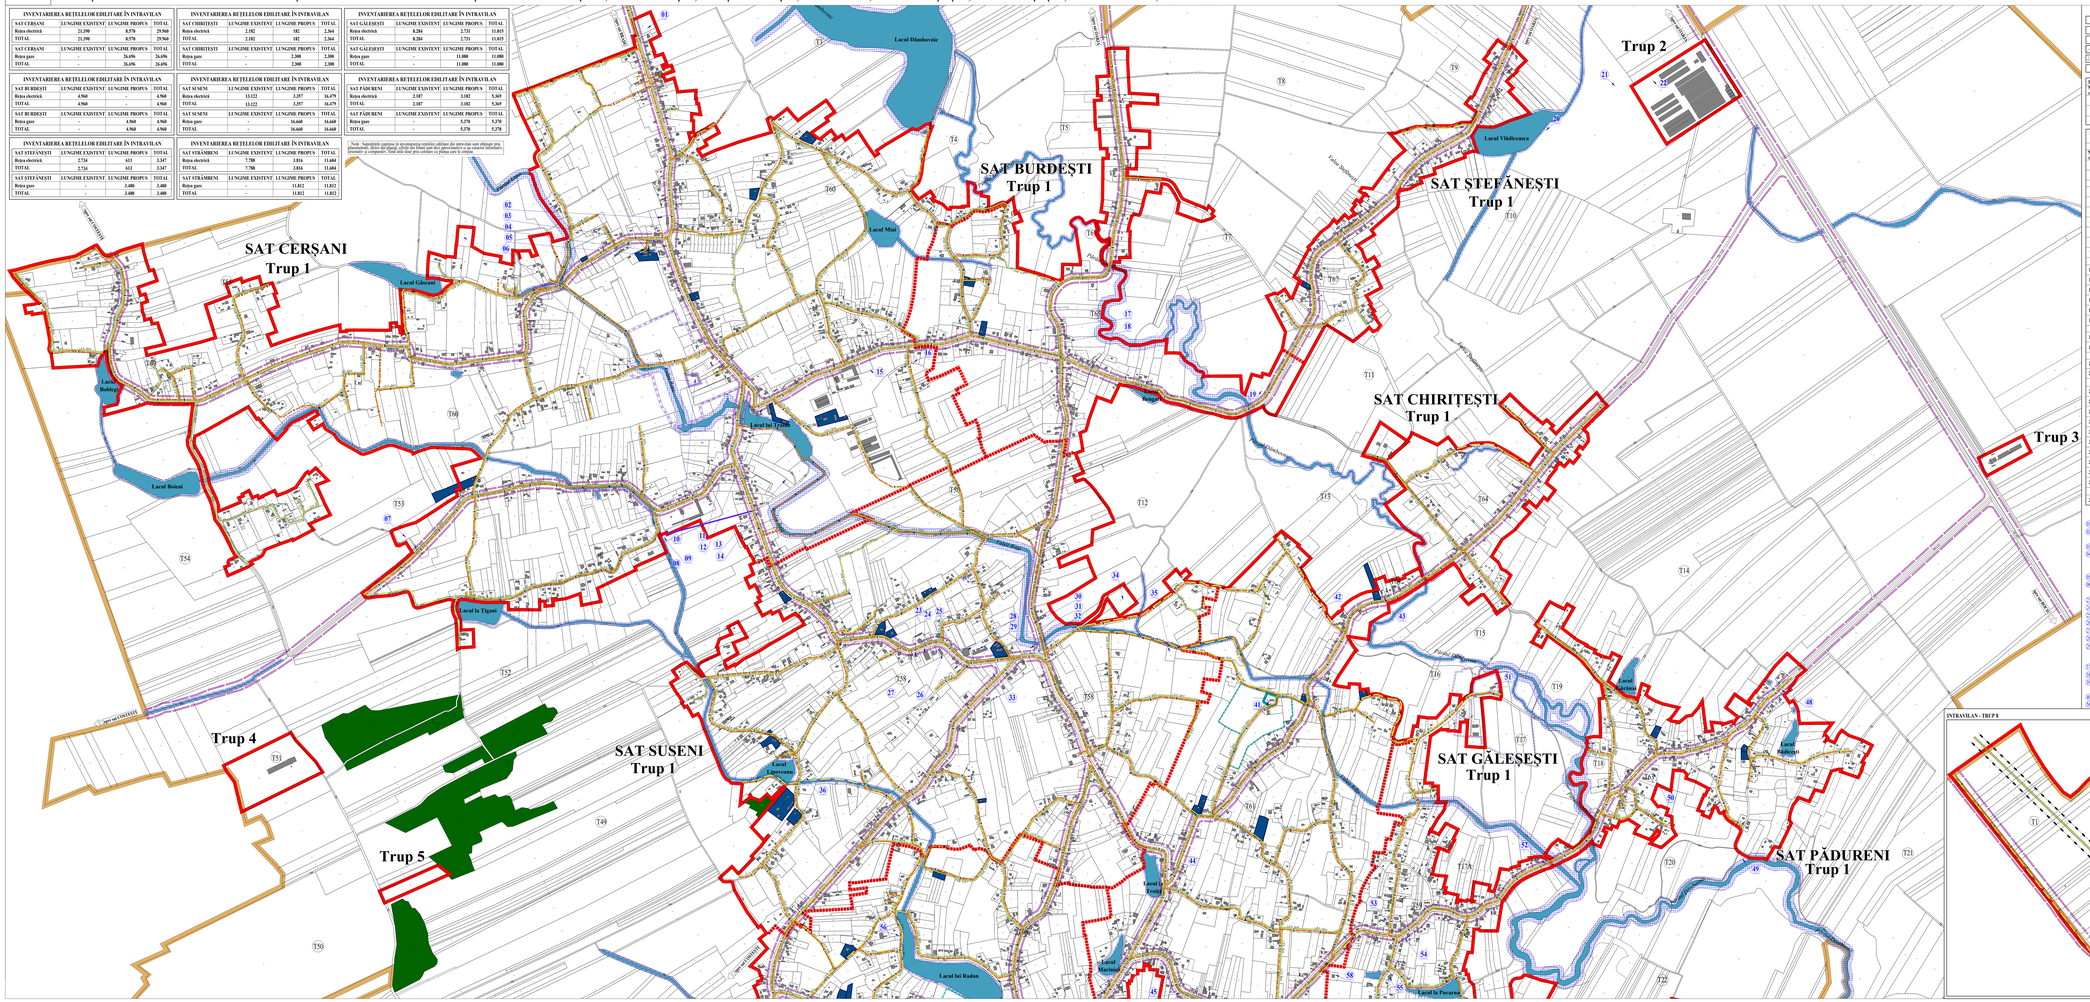
SAT CERȘANI
Trup 1
SAT BURDEȘTI
Trup 1
SAT ȘTEFĂNEȘTI
Trup 1
SAT CHIRIȚEȘTI
Trup 1
SAT SUSENI
Trup 1
SAT GĂLEȘEȘTI
Trup 1
SAT PĂDURENI
Trup 1
Trup 2
Trup 3
Trup 4
Trup 5
Trup 8
Lacul Dâmbovnic
Lacul Mui
Lacul Vâlficeasca
Lacul Glicerul
Lacul Bolnița
Lacul Bolovănișu
Lacul la Țigănci
Lacul Lăpușanca
Lacul la Radu
Lacul la Pavăza
Lacul Mariuța
Lacul Mariuța
Lacul la Pădureni
Drum de interes local
Drum de interes local DC 143
Drum de interes local DC 143
Drum de interes local DC 143