P.U.G. PLAN URBANISTIC GENERAL

PLANȘA 4.3.2 - ECHIPARE EDILITARĂ - REȚELE DE TELECOMUNICAȚII - SAT STRÂMBENI, SAT ȚUȚULEȘTI, SAT ODĂENI

COMUNA SUSENI
JUDEȚUL ARGEȘ

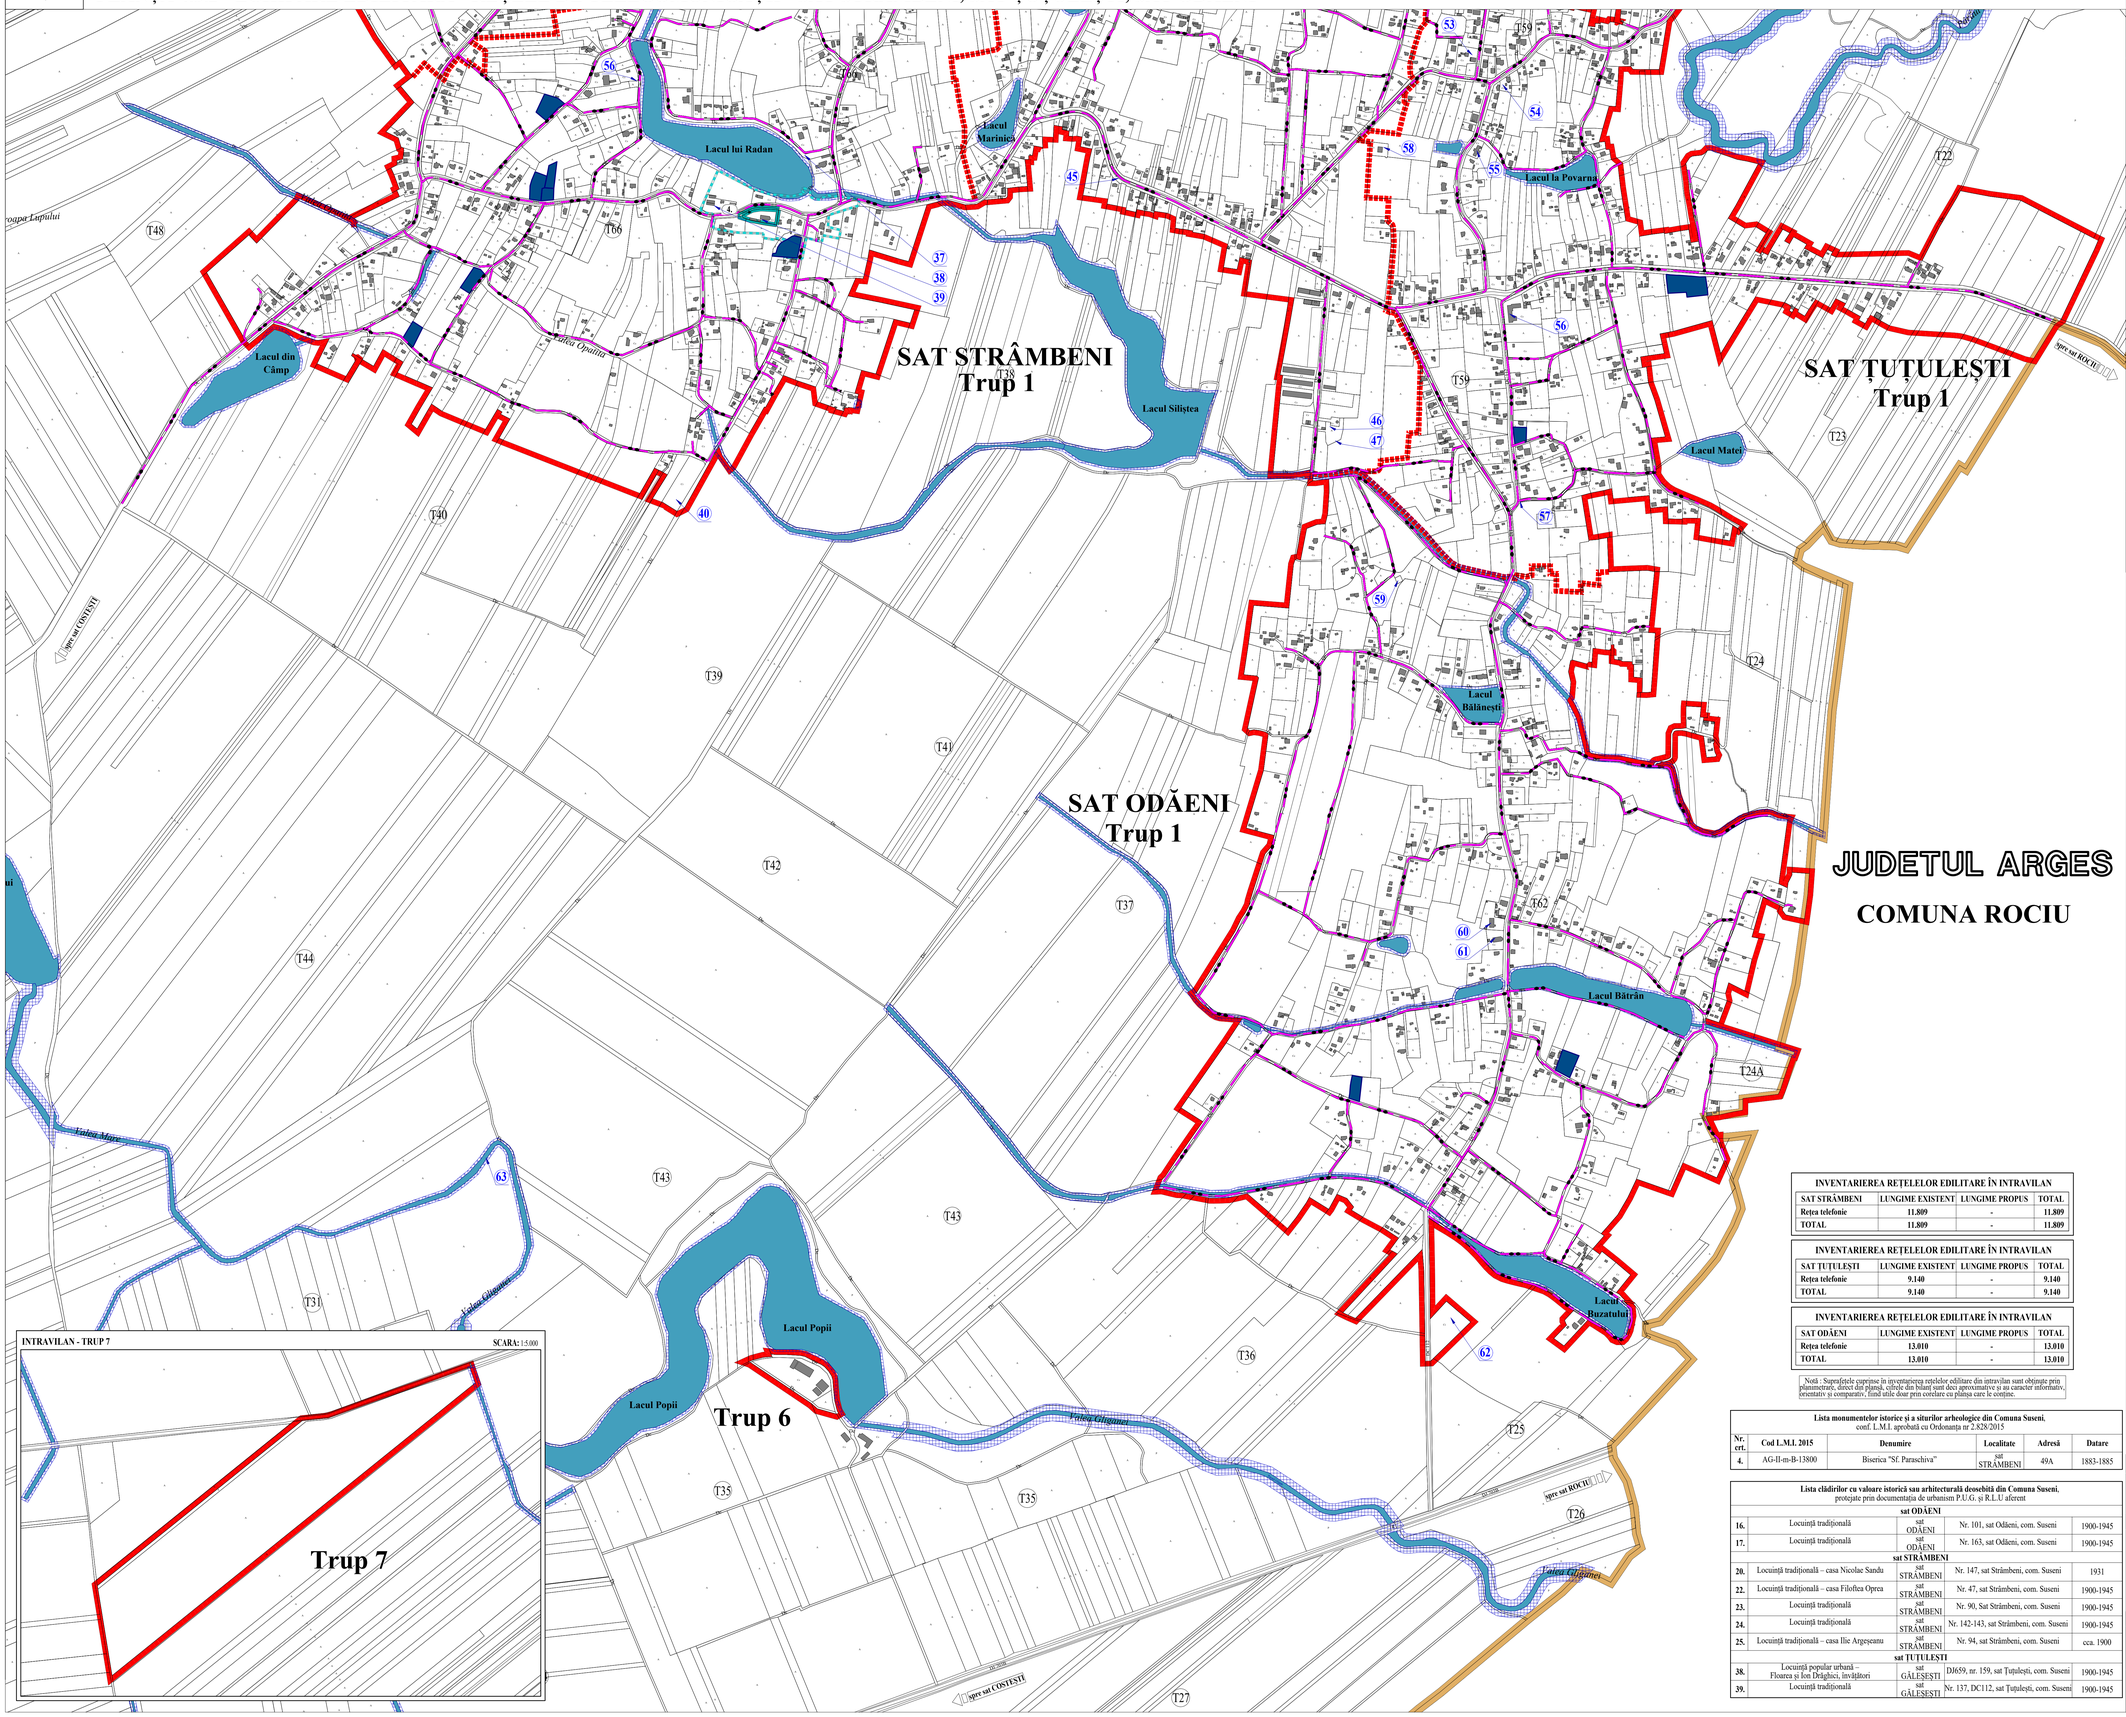

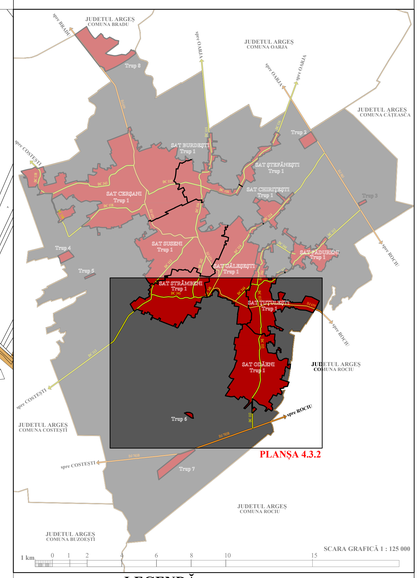

LEGENDĂ

LIMITE
- LIMITA TERITORIULUI ADMINISTRATIV AL UNITĂȚII TERITORIALE DE BAZĂ - COMUNA SUSENI
- LIMITA INTRAVILANULUI PROPUS
- LIMITĂ DELIMITARE SATE

FOLOSINȚA TERENURILOR DIN EXTRAVILAN
- APE (RÂURI ȘI APE CU STUF)
- CANALE ȘI CONDUCTE DE IRIGAȚIE
- DIGURI
- PĂDURI

RETELE TEHNICO-EDILITARE TELECOMUNICATII - SITUATIE EXISTENTĂ
- INSTALAȚII TELECOMUNICAȚII AERIENE - CABLU FIBRP OPTICĂ

ZONE PROTEJATE DE PATRIMONIU NATURAL ȘI CONSTRUIT
- ZONA CONSTRUCȚII/GOSPODĂRII TRADIȚIONALE *cf. studiului istoric*
- IMOBIL PROPUS SPRE CLASARE ÎN LISTA MONUMENTELOR ISTORICE (L.M.I.), *cf. studiului istoric general pentru fundamentarea P.U.G. a comunei Suseni, județul Argeș*
- ZONE DE PROTECȚIE A MONUMENTELOR ISTORICE(L.M.I.) propuse spre clasare, *cf. studiului istoric general pentru fundamentarea P.U.G. a comunei Suseni, județul Argeș*
- IMOBIL CLASAT ÎN LISTA MONUMENTOR ISTORICE
- ZONE DE PROTECȚIE A MONUMENTELOR ISTORICE(L.M.I.), *cf. LMI aprobat cu Ordonanța nr. 2.828/2015*

ZONE DE PROTECȚIE

ZONE DE PROTECȚIE A CĂILOR DE COMUNICAȚIE
- ZONA DE PROTECȚIE A DRUMULUI JUDEȚEAN - **20 m** (Distanța de la marginea exterioară a zonei de siguranță până la marginea zonei drumului (m)) *cf. Ordonanță nr. 43/1997 privind regimul drumurilor*, Anexa 1, lit.d)*
- ZONA DE PROTECȚIE A DRUMULUI COMUNAL - **18 m** (Distanța de la marginea exterioară a zonei de siguranță până la marginea zonei drumului (m)) *cf. Ordonanță nr. 43/1997 privind regimul drumurilor*, Anexa 1, lit.d)*

ZONĂ DE PROTECȚIE APE
- față de CURSURI DE APĂ CU LĂȚIMEA < 10 m - **5 m**, 10-51 m - **15m** *cf. Legii nr.107/1996, Legea Apelor*
- față de CANALE DE DESECARE - **2-5 m** (CE), respectiv **2 m** (CP, CS, CT), *cf. Ordinului nr.227/31.03.2006 privind amplasarea și dimensiunile zonelor de protecție adiacente infrastructurii de îmbunătățiri funciare*
- față de LACURILE DE ACUMULARE - **5.00 m** *cf.Ordinului nr.227/31.03.2006 privind amplasarea și dimensiunile zonelor de protecție adiacente infrastructurii de îmbunătățiri funciare*

ELEMENTE ALE REAMBULĂRII TOPOGRAFICE
- T1 — TARLALE
- A, F, L, P, PD — CATEGORIE DE FOLOSINȚĂ
- CONSTRUCȚII EXISTENTE
- CURBE DE NIVEL
- DIGURI
- PODURI, PODEȚE, TRECERI LA NIVEL, SUPRATRAVERSĂRI

OBIECTIVE DE UTILITATE PUBLICĂ

SAT STRÂMBENI
- (37) Moară
- (38) Biserică ortodoxă "Sf. Parascheva"
- (39) Școala generală Strâmbeni cu clasele I-VIII
- (40) Cimitir ortodox

SAT PĂDURENI
- (48) Rezervor de apă
- (49) Rezervor de apă
- (50) Școală Pădureni

SAT ȚUȚULEȘTI
- (51) Cimitir și Biserica "Sf. Nicolae"
- (52) Rezervor de apă
- (53) Brutărie
- (54) Asociația culturală "Rovine"-Țuțulești
- (55) Muzeul Dâmbrovnic
  Cămin cultural
- (56) Școală primară "Gheorghe Toma" cu clasele I-IV, teren de sport și Grădiniță
- (57) SPAU 5
- (58) Poliția secția Țuțulești

SAT ODĂENI
- (59) Foraj F4
- (60) Școală și grădiniță
- (61) Biserica Țuțulești Noi
- (62) Cimitir ortodox
- (63) Rezervor de apă

INVENTARIEREA REȚELELOR EDILITARE ÎN INTRAVILAN

SAT STRÂMBENI	LUNGIME EXISTENT	LUNGIME PROPUS	TOTAL
Rețea telefonie	11.809	-	11.809
TOTAL	11.809	-	11.809

INVENTARIEREA REȚELELOR EDILITARE ÎN INTRAVILAN

SAT ȚUȚULEȘTI	LUNGIME EXISTENT	LUNGIME PROPUS	TOTAL
Rețea telefonie	9.140	-	9.140
TOTAL	9.140	-	9.140

INVENTARIEREA REȚELELOR EDILITARE ÎN INTRAVILAN

SAT ODĂENI	LUNGIME EXISTENT	LUNGIME PROPUS	TOTAL
Rețea telefonie	13.010	-	13.010
TOTAL	13.010	-	13.010

Notă : Suprafețele cuprinse în inventarierea rețelelor edilitare din intravilan sunt obținute prin planimetrare, direct din planșă, cifrele din bilanț sunt deci aproximative și au caracter informativ, orientativ și comparativ, fiind utile doar prin corelare cu planșa care le conține.

Lista monumentelor istorice și a siturilor arheologice din Comuna Suseni, conf. L.M.I. aprobată cu Ordonanța nr 2.828/2015

Nr. crt.	Cod L.M.I. 2015	Denumire	Localitate	Adresă	Datare
4.	AG-II-m-B-13800	Biserica "Sf. Paraschiva"	sat STRÂMBENI	49A	1883-1885

Lista clădirilor cu valoare istorică sau arhitecturală deosebită din Comuna Suseni, protejate prin documentația de urbanism P.U.G. și R.L.U aferent

	sat ODĂENI			
16.	Locuință tradițională	sat ODĂENI	Nr. 101, sat Odăeni, com. Suseni	1900-1945
17.	Locuință tradițională	sat ODĂENI	Nr. 163, sat Odăeni, com. Suseni	1900-1945
	sat STRÂMBENI			
20.	Locuință tradițională – casa Nicolae Sandu	sat STRÂMBENI	Nr. 147, sat Strâmbeni, com. Suseni	1931
22.	Locuință tradițională – casa Filofteia Oprea	sat STRÂMBENI	Nr. 47, sat Strâmbeni, com. Suseni	1900-1945
23.	Locuință tradițională	sat STRÂMBENI	Nr. 90, Sat Strâmbeni, com. Suseni	1900-1945
24.	Locuință tradițională	sat STRÂMBENI	Nr. 142-143, sat Strâmbeni, com. Suseni	1900-1945
25.	Locuință tradițională – casa Ilie Argeșeanu	sat STRÂMBENI	Nr. 94, sat Strâmbeni, com. Suseni	cca. 1900
	sat ȚUȚULEȘTI			
38.	Locuință popular urbană – Floarea și Ion Drăghici, învățători	sat GĂLEȘEȘTI	DJ659, nr. 159, sat Țuțulești, com. Suseni	1900-1945
39.	Locuință tradițională	sat GĂLEȘEȘTI	Nr. 137, DC112, sat Țuțulești, com. Suseni	1900-1945

JUDETUL ARGES

COMUNA ROCIU

DENUMIRE PROIECT:

REACTUALIZARE PLAN URBANISTIC GENERAL
COMUNA SUSENI - JUDEȚUL ARGEȘ

PROIECTANT GENERAL:		**COORDONATOR P.U.G.:**	
CANVAS URBAN S.R.L. J 40/5560/2017, CUI 37416312	**SEMNĂTURA:**	Urb. Raluca-Irina AIOANEI Atestat R.U.R. cu literele D3, E	**SEMNĂTURA:**
ELABORATOR REAMBULARE TOPOGRAFICĂ:		**PROIECTAT/ÎNTOCMIT:**	**SEMNĂTURI:**
Ing. GEORGESCU ȘTEFAN-CRISTIAN Autorizație Seria RO-MB-F, Nr. 9483, Categoria B CUI: 32790447		Urb. Raluca-Irina AIOANEI	
		Urb. Bucura CONSTANTINDE	
		Urb. Andreea SAMOILĂ	
DENUMIRE PLANȘĂ:	**ECHIPARE EDILITARĂ - REȚELE DE TELECOMUNICAȚII**	**SCARA:** 1:5.000	**PROIECT NR.:** U13-14/2023
		DATĂ ELABORARE:	MAI 2023
NUMĂR PLANȘĂ:	**PLANȘA 4.3.2**	**BENEFICIAR:**	PRIMĂRIA COMUNEI SUSENI